

แบบประกวดราคาก่อสร้าง

โรงพยาบาลจักษุบ้านแพ้ว

ระบบป้องกันอัคคีภัย

ที่ตั้งโครงการ :
อำเภอ บ้านแพ้ว จังหวัด สมุทรสาคร

เจ้าของโครงการ :
โรงพยาบาลบ้านแพ้ว

รหัสโครงการ 58-185


วันที่ : 09/08/64

คณะกรรมการกำหนดราคากลางและคุณลักษณะ

(ลงชื่อ)ประธานกรรมการ

(ลงชื่อ)กรรมการ

(ลงชื่อ)กรรมการ

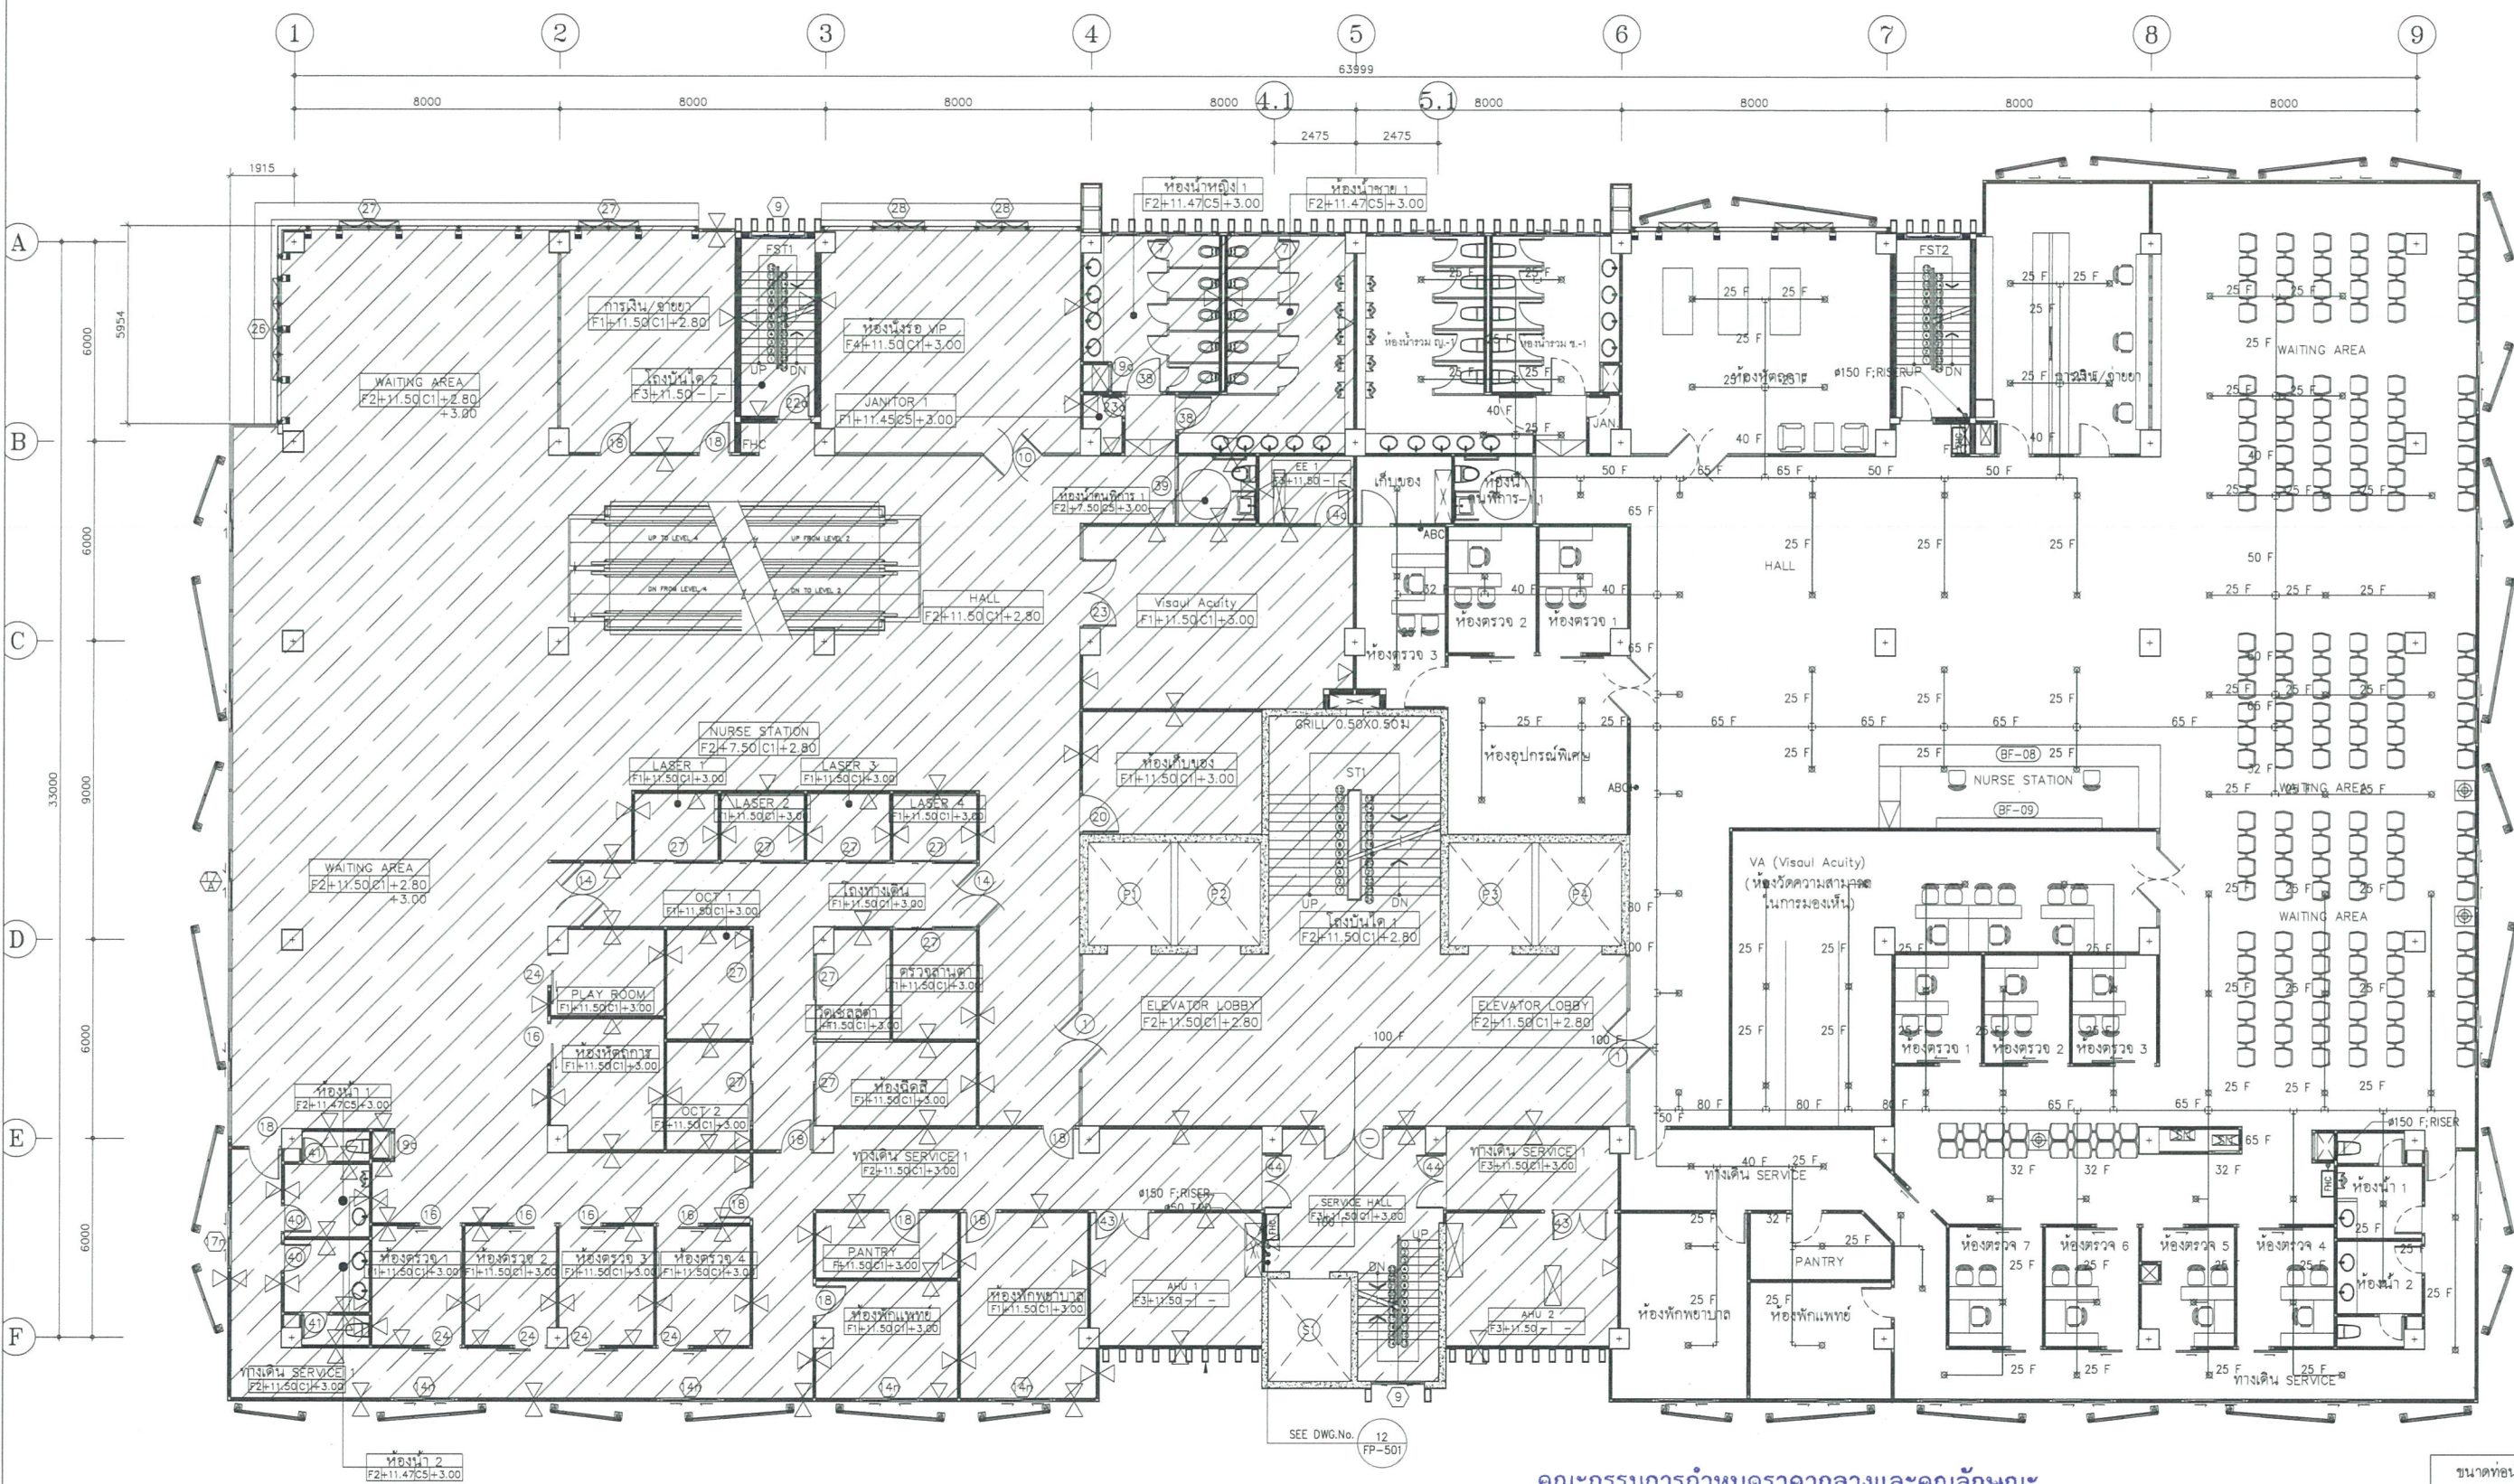

01 แผนระบบป้องกันอัคคีภัยชั้นที่ 3
A10 1:100
A30 1:200
BAR SCALE

คณะกรรมการกำหนดราคากลางและคุณลักษณะ


(ลงชื่อ)ประธานกรรมการ

(ลงชื่อ)กรรมการ

(ลงชื่อ)กรรมการ

หมายเหตุ
*ABC : ถังดับเพลิงมือถือ ชนิดผงเคมีแห้ง CLASS ABC ขนาด 10 ปอนด์ FIRE RATING 6A:20B:C
*CO₂ : ถังดับเพลิงมือถือ ชนิดคาร์บอนไดออกไซด์ (CO₂) ขนาด 10 ปอนด์ FIRE RATING 10B:C

ขนาดท่อ ดับเพลิง	จำนวนหัวฉีด ดับเพลิง
ø25	2
ø32	3
ø40	5
ø50	10
ø65	30
ø80	60
ø100	พื้นที่ < 4,800 ตร.ม

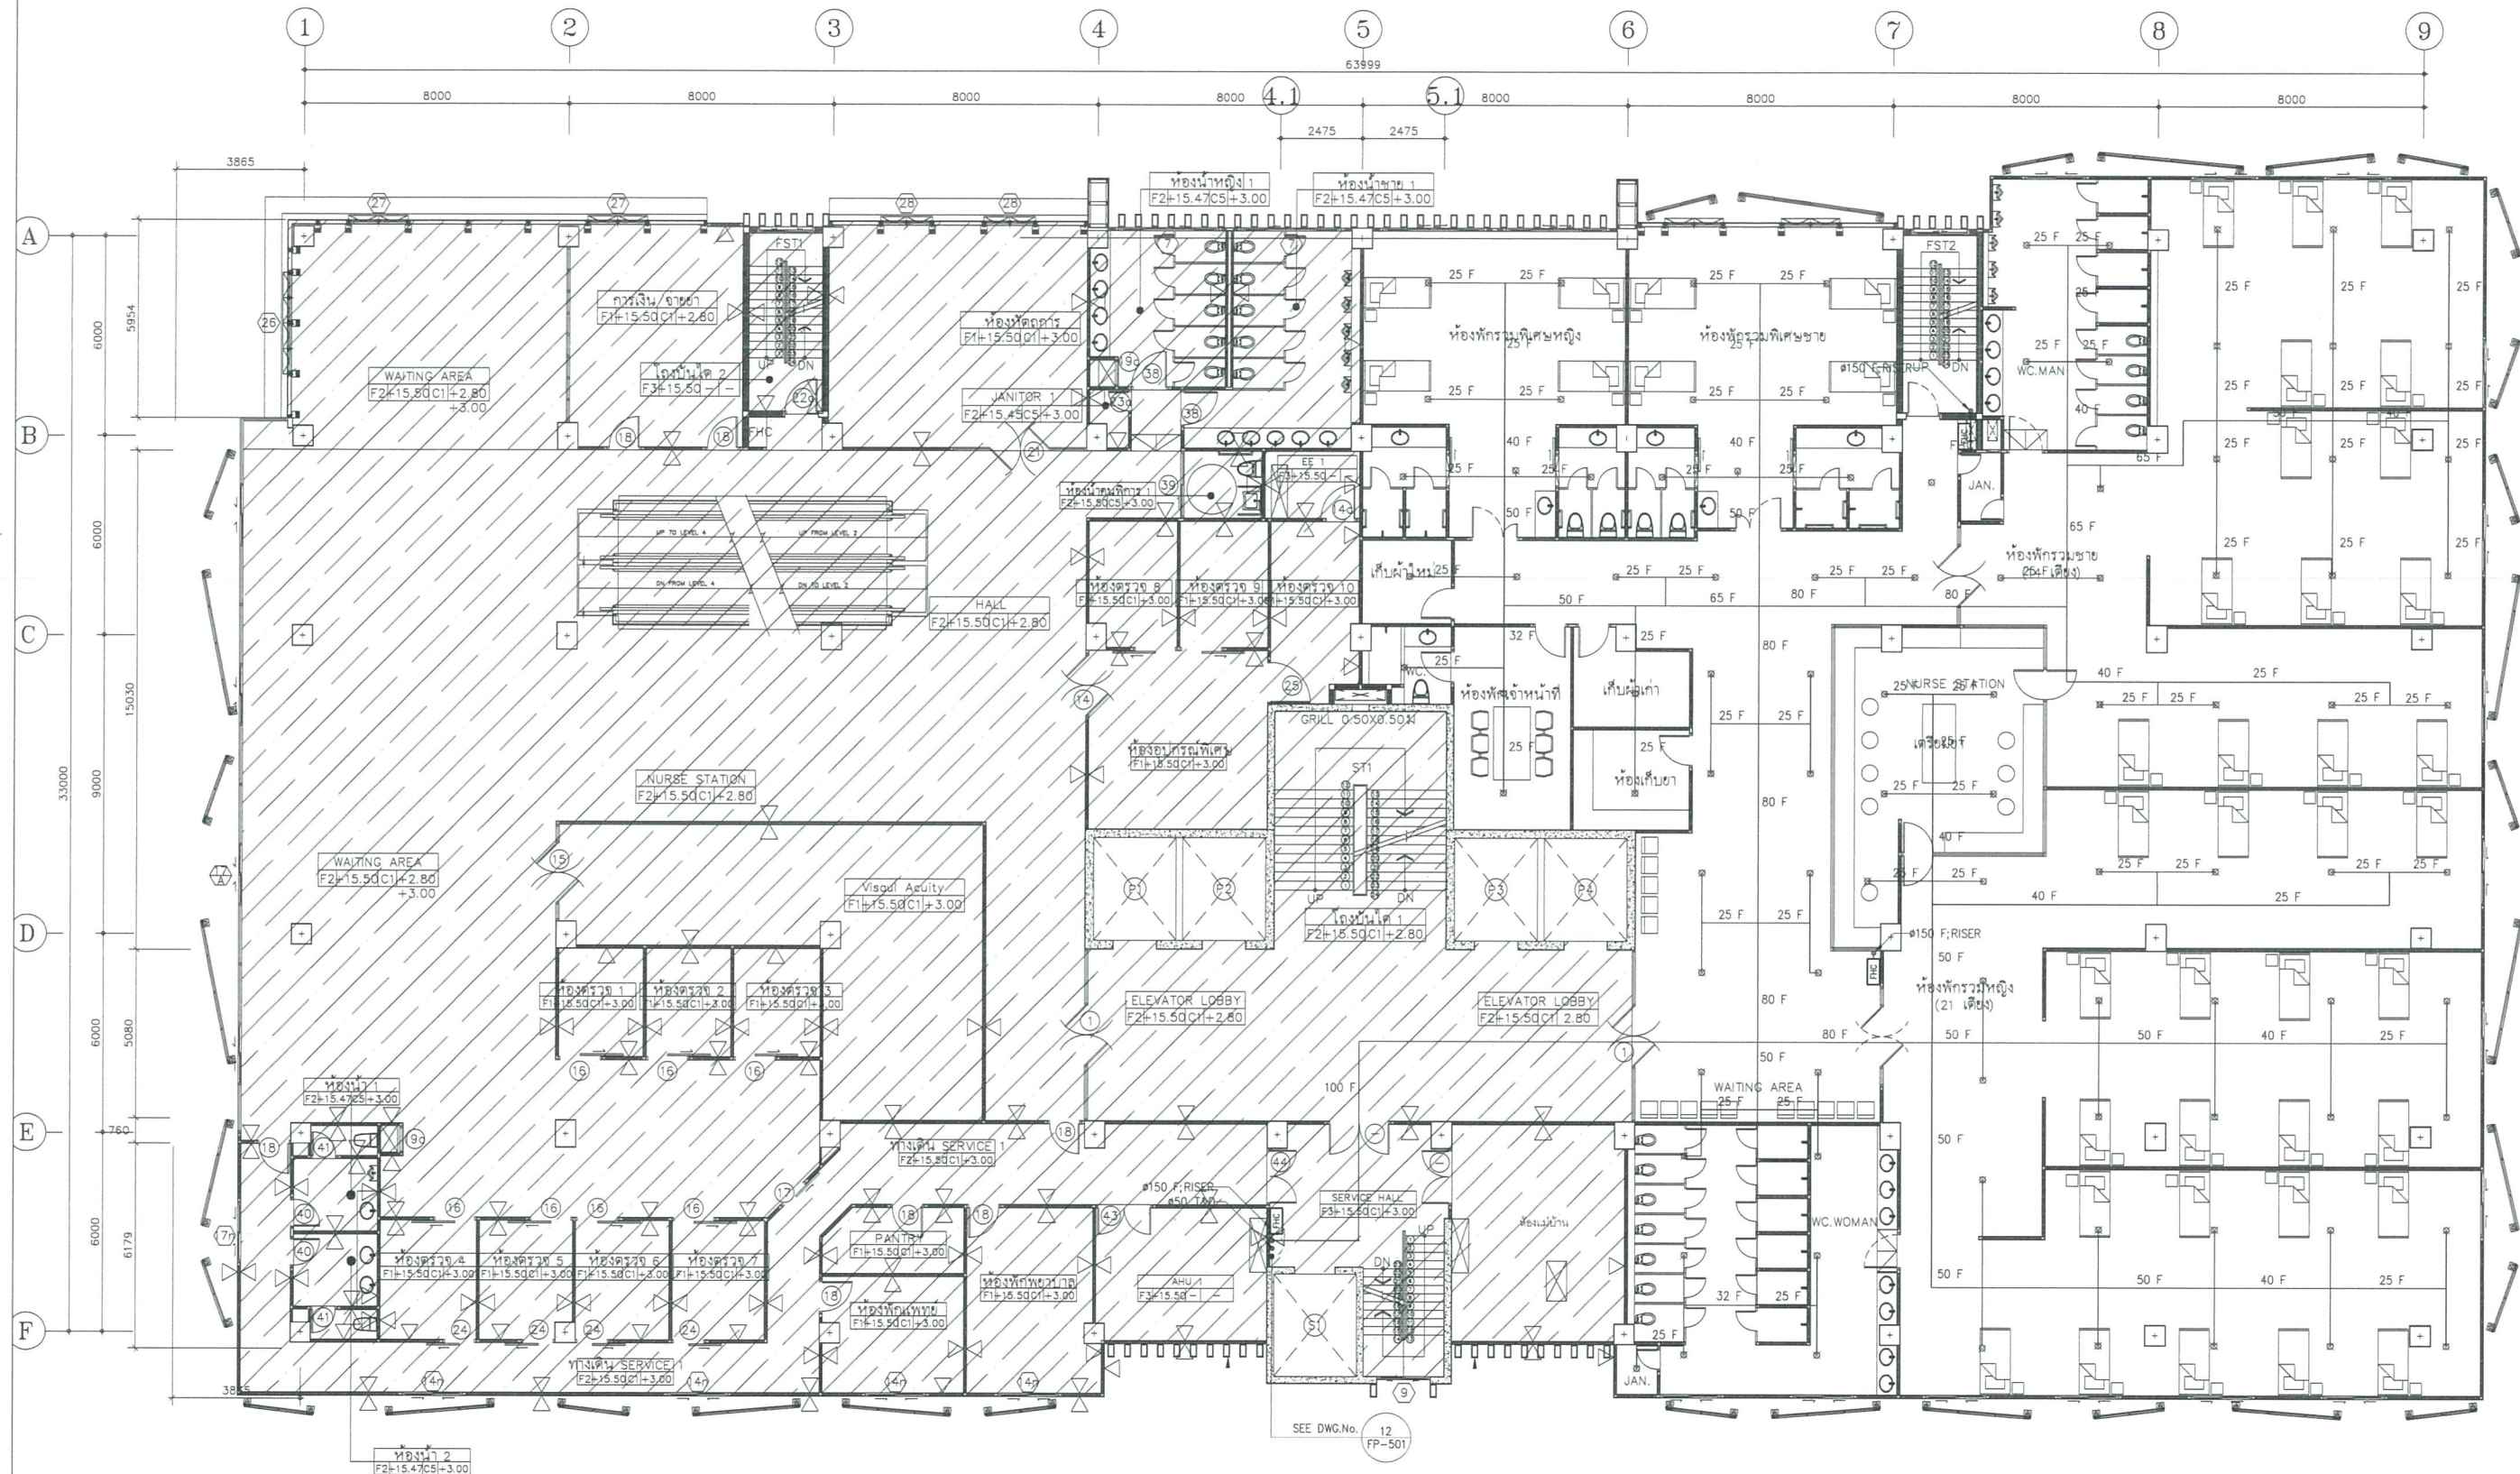

คณะกรรมการกำหนดราคากลางและคุณลักษณะ

(ลงชื่อ)ประธานกรรมการ

(ลงชื่อ)กรรมการ

(ลงชื่อ)กรรมการ


01 แปลงระบบป้องกันอัคคีภัยชั้นที่ 4
A10 1:100
A30 1:200

0 2 5
BAR SCALE

ขนาดท่อ ดับเพลิง	จำนวนหัวฉีด ดับเพลิง
๑25	2
๑32	3
๑40	5
๑50	10
๑65	30
๑80	60
๑100	พื้นที่ < 4,800 ตร.ม

หมายเหตุ
*ABC : ถังดับเพลิงมือถือ ชนิดผงเคมีแห้ง CLASS ABC
ขนาด 10 ปอนด์ FIRE RATING 6A:20B:C
*CO₂ : ถังดับเพลิงมือถือ ชนิดคาร์บอนไดออกไซด์ (CO₂)
ขนาด 10 ปอนด์ FIRE RATING 10B:C

[FOR TENDER]

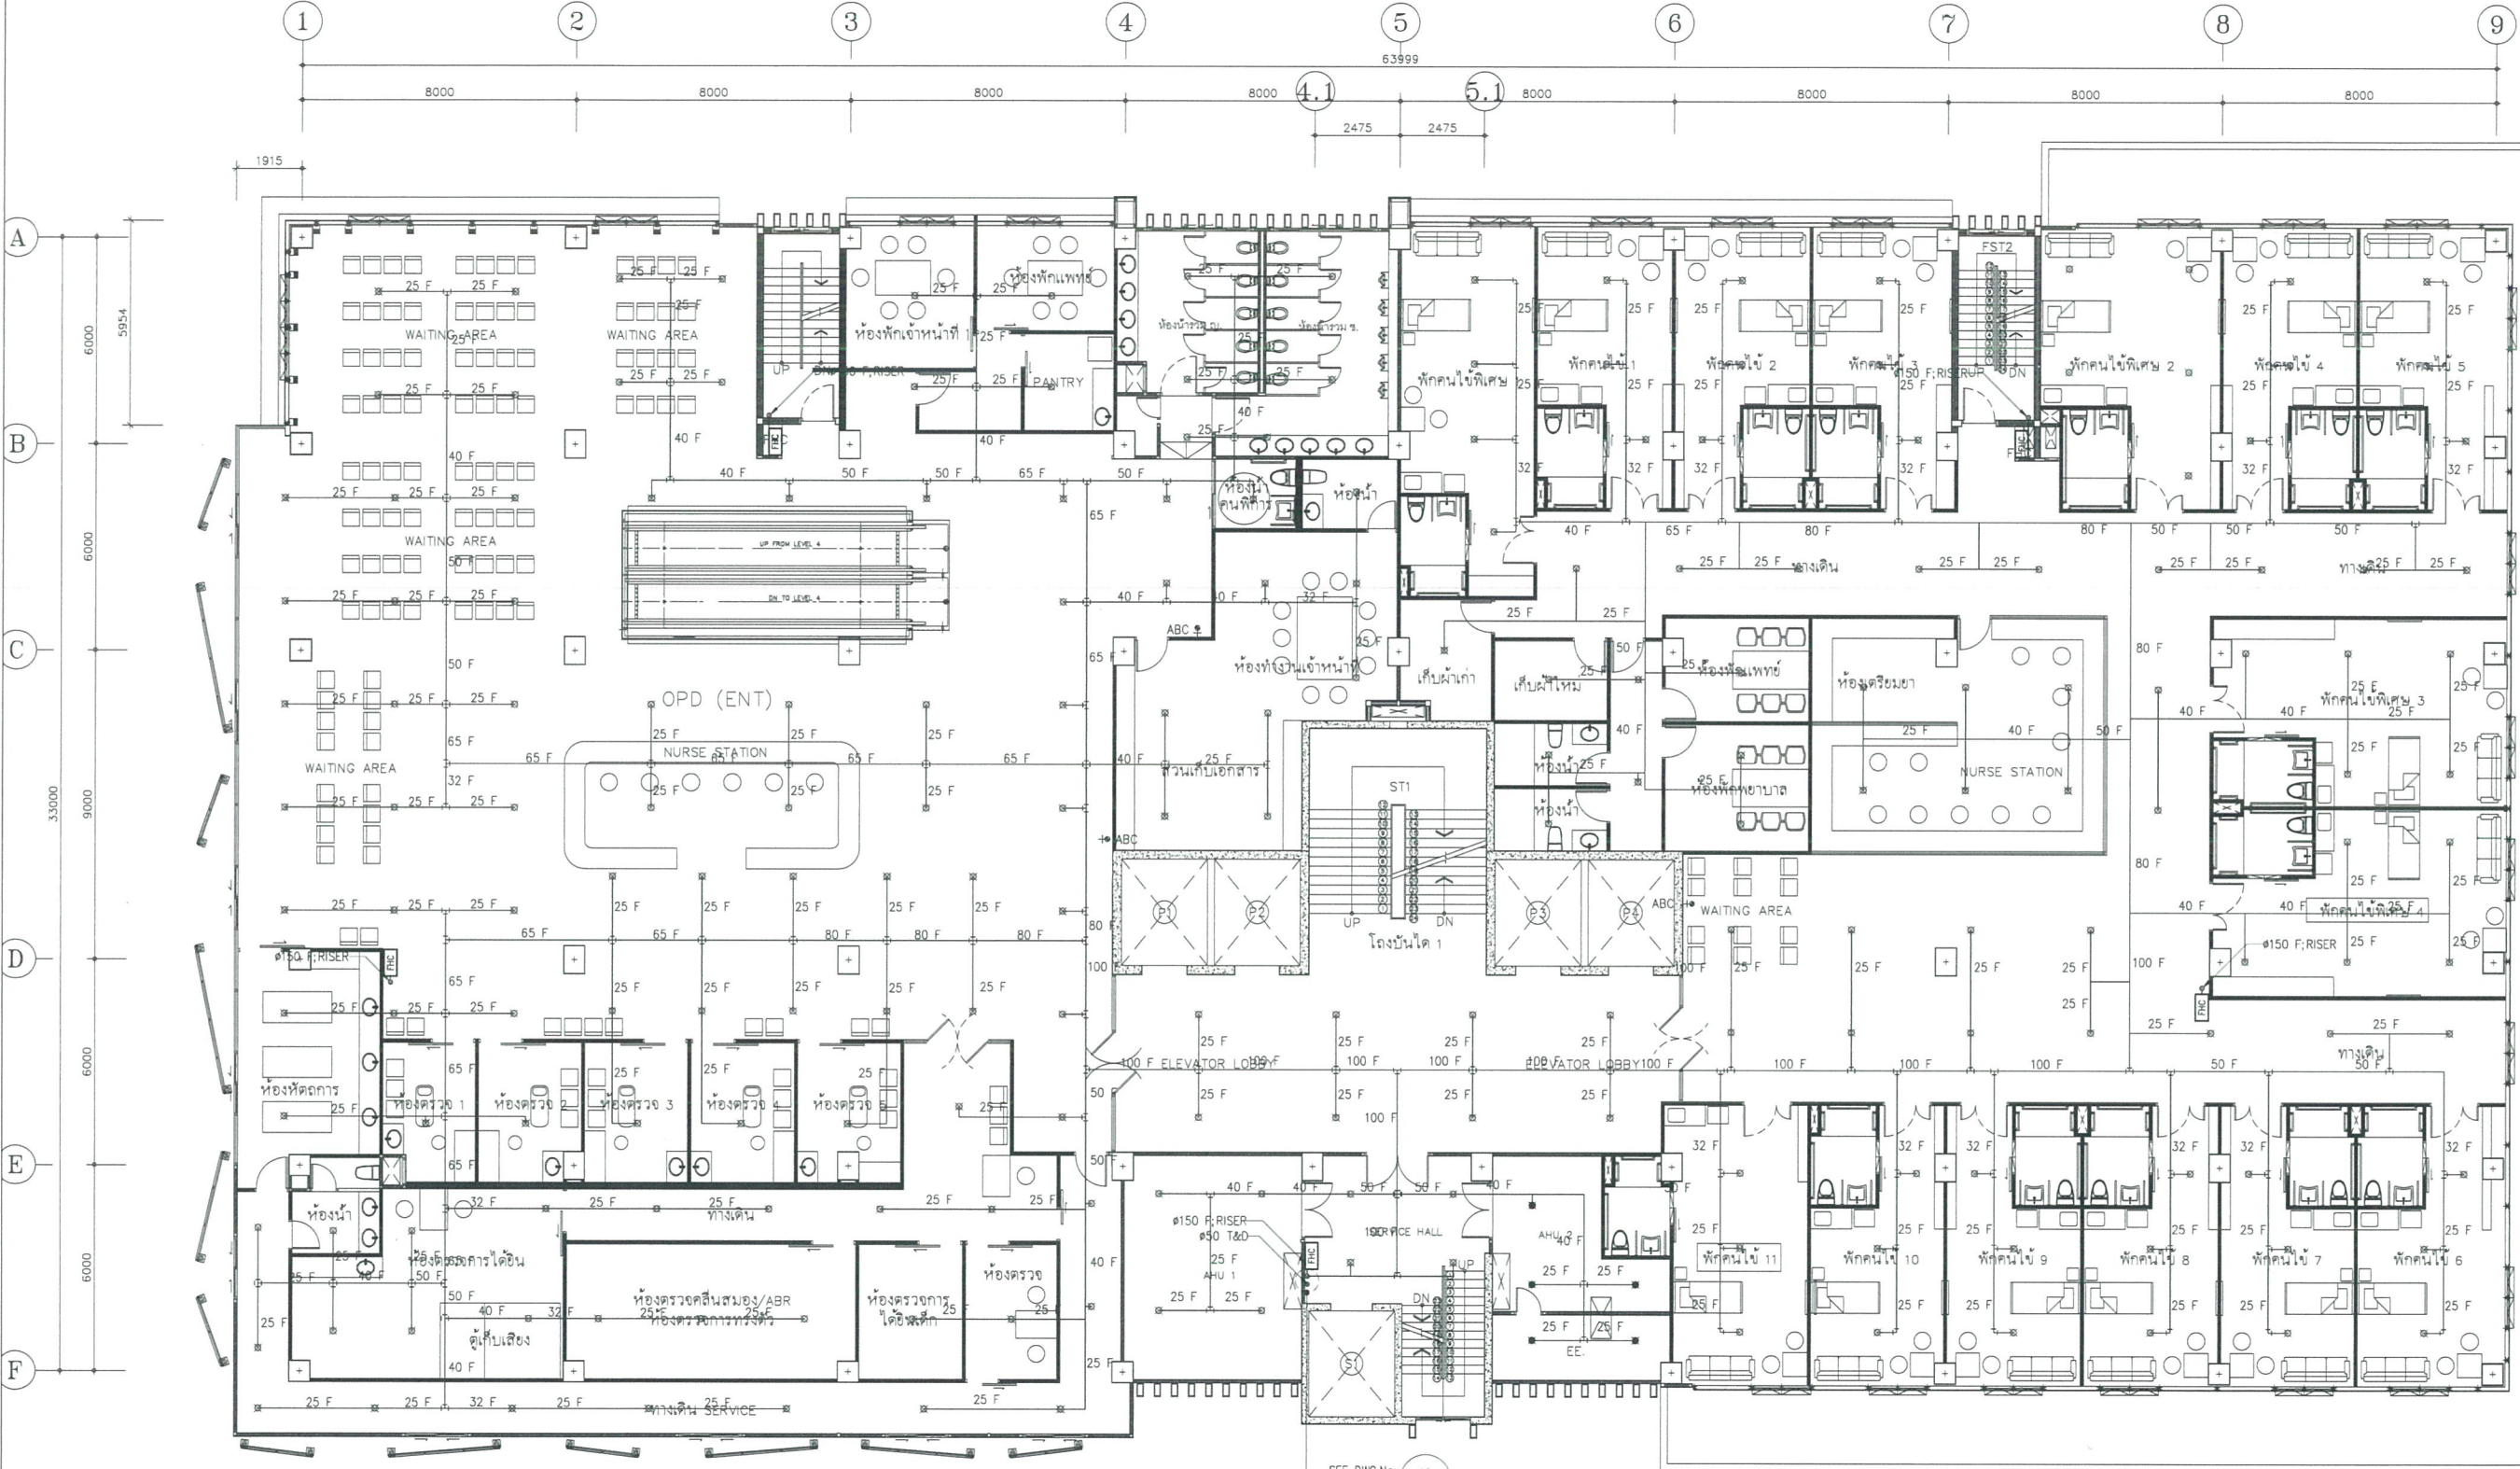

คณะกรรมการกำหนดราคากลางและคุณลักษณะ

(ลงชื่อ)ประธานกรรมการ

(ลงชื่อ)กรรมการ

(ลงชื่อ)กรรมการ

01 แผนระบบป้องกันอัคคีภัยชั้นที่ 5
A10 1:100
A30 1:200

BAR SCALE

หมายเหตุ
*ABC : วัสดุทนไฟมีชื่อ ชนิตดงคิมเท้ง CLASS ABC
ขนาด 10 ปอนด์ FIRE RATING 6A:20B:C
*CO₂ : วัสดุทนไฟมีชื่อ ชนิตคาร์บอนไดออกไซด์ (CO₂)
ขนาด 10 ปอนด์ FIRE RATING 10B:C

ขนาดท่อ ดับเพลิง	จำนวนหัวฉีดน้ำ ดับเพลิง
๑25	2
๑32	3
๑40	5
๑50	10
๑65	30
๑80	60
๑100	พื้นที่ < 4,800 ตร.ม

FOR TENDER

Project Number
58-185

Project Name
โรงพยาบาลฝึกหัดบ้านแพ้ว

Owner
โรงพยาบาลบ้านแพ้ว

Architect
สถาปัตย์ ชัยวัฒน์

Structural engineer
สถาปัตย์ ชัยวัฒน์

MECHANICAL engineer
สถาปัตย์ ชัยวัฒน์

ELECTRICAL engineer
สถาปัตย์ ชัยวัฒน์

Sanitary engineer
สถาปัตย์ ชัยวัฒน์

Interior architect
สถาปัตย์ ชัยวัฒน์

Landscape architect
สถาปัตย์ ชัยวัฒน์

Notes

Revision

Drawing Title

Drawn by TS


Check by NPH

Date 09/07/64

Scale 1:100

Drawing No. FP-306

These drawings are property of the design studio and are not to be used or reproduced without explicit permission. All drawings are based on figures plan, by not measure by site.

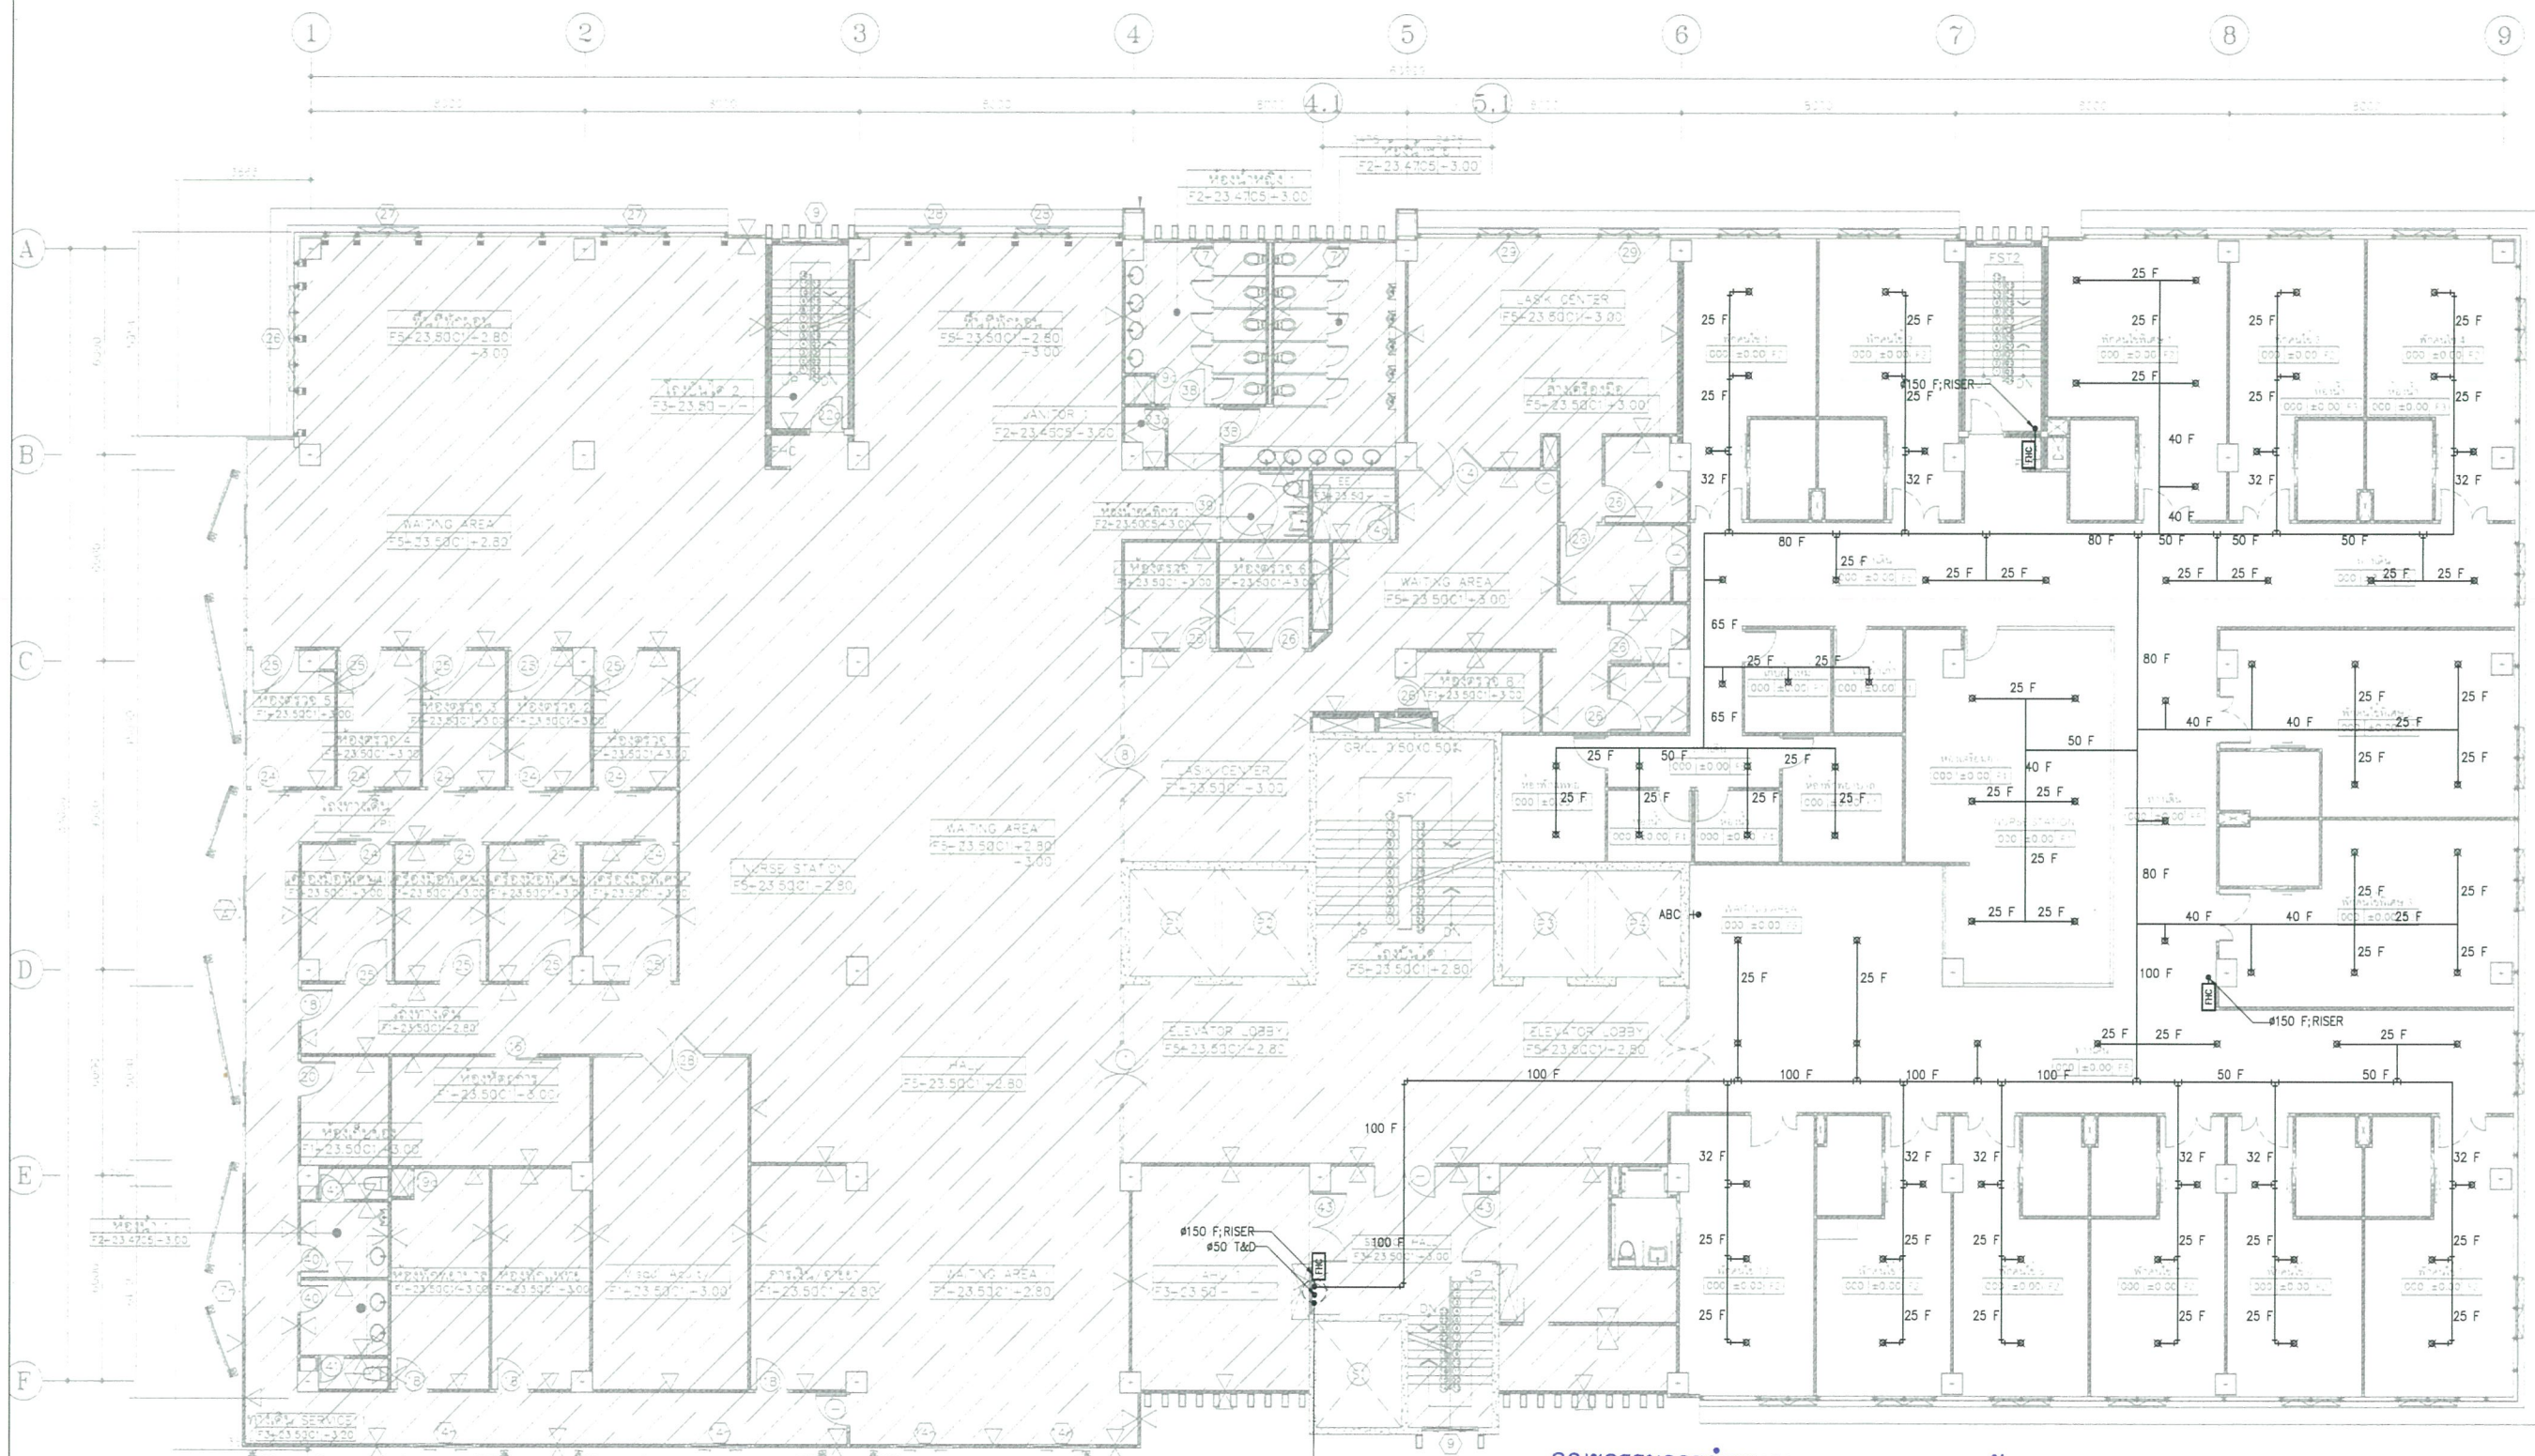

SEE DWG. No. 12
FP-501

คณะกรรมการกำหนดราคากลางและคุณลักษณะ

(ลงชื่อ)ประธานกรรมการ

(ลงชื่อ)กรรมการ

(ลงชื่อ)กรรมการ


01 แปลนระบบป้องกันอัคคีภัยชั้นที่ 6
A10 1:100
A30 1:200



หมายเหตุ
*ABC : ถังดับเพลิงมือถือ ชนิดผงเคมีแห้ง CLASS ABC
ขนาด 10 ปอนด์ FIRE RATING 6A:20B:C
*CO2 : ถังดับเพลิงมือถือ ชนิดคาร์บอนไดออกไซด์ (CO2)
ขนาด 10 ปอนด์ FIRE RATING 10B:C

ขนาดท่อน้ำดับเพลิง	จำนวนหัวฉีดน้ำดับเพลิง
๑25	2
๑32	3
๑40	5
๑50	10
๑65	30
๑80	60
๑100	พื้นที่ < 4,800 ตร.ม

[FOR TENDER]

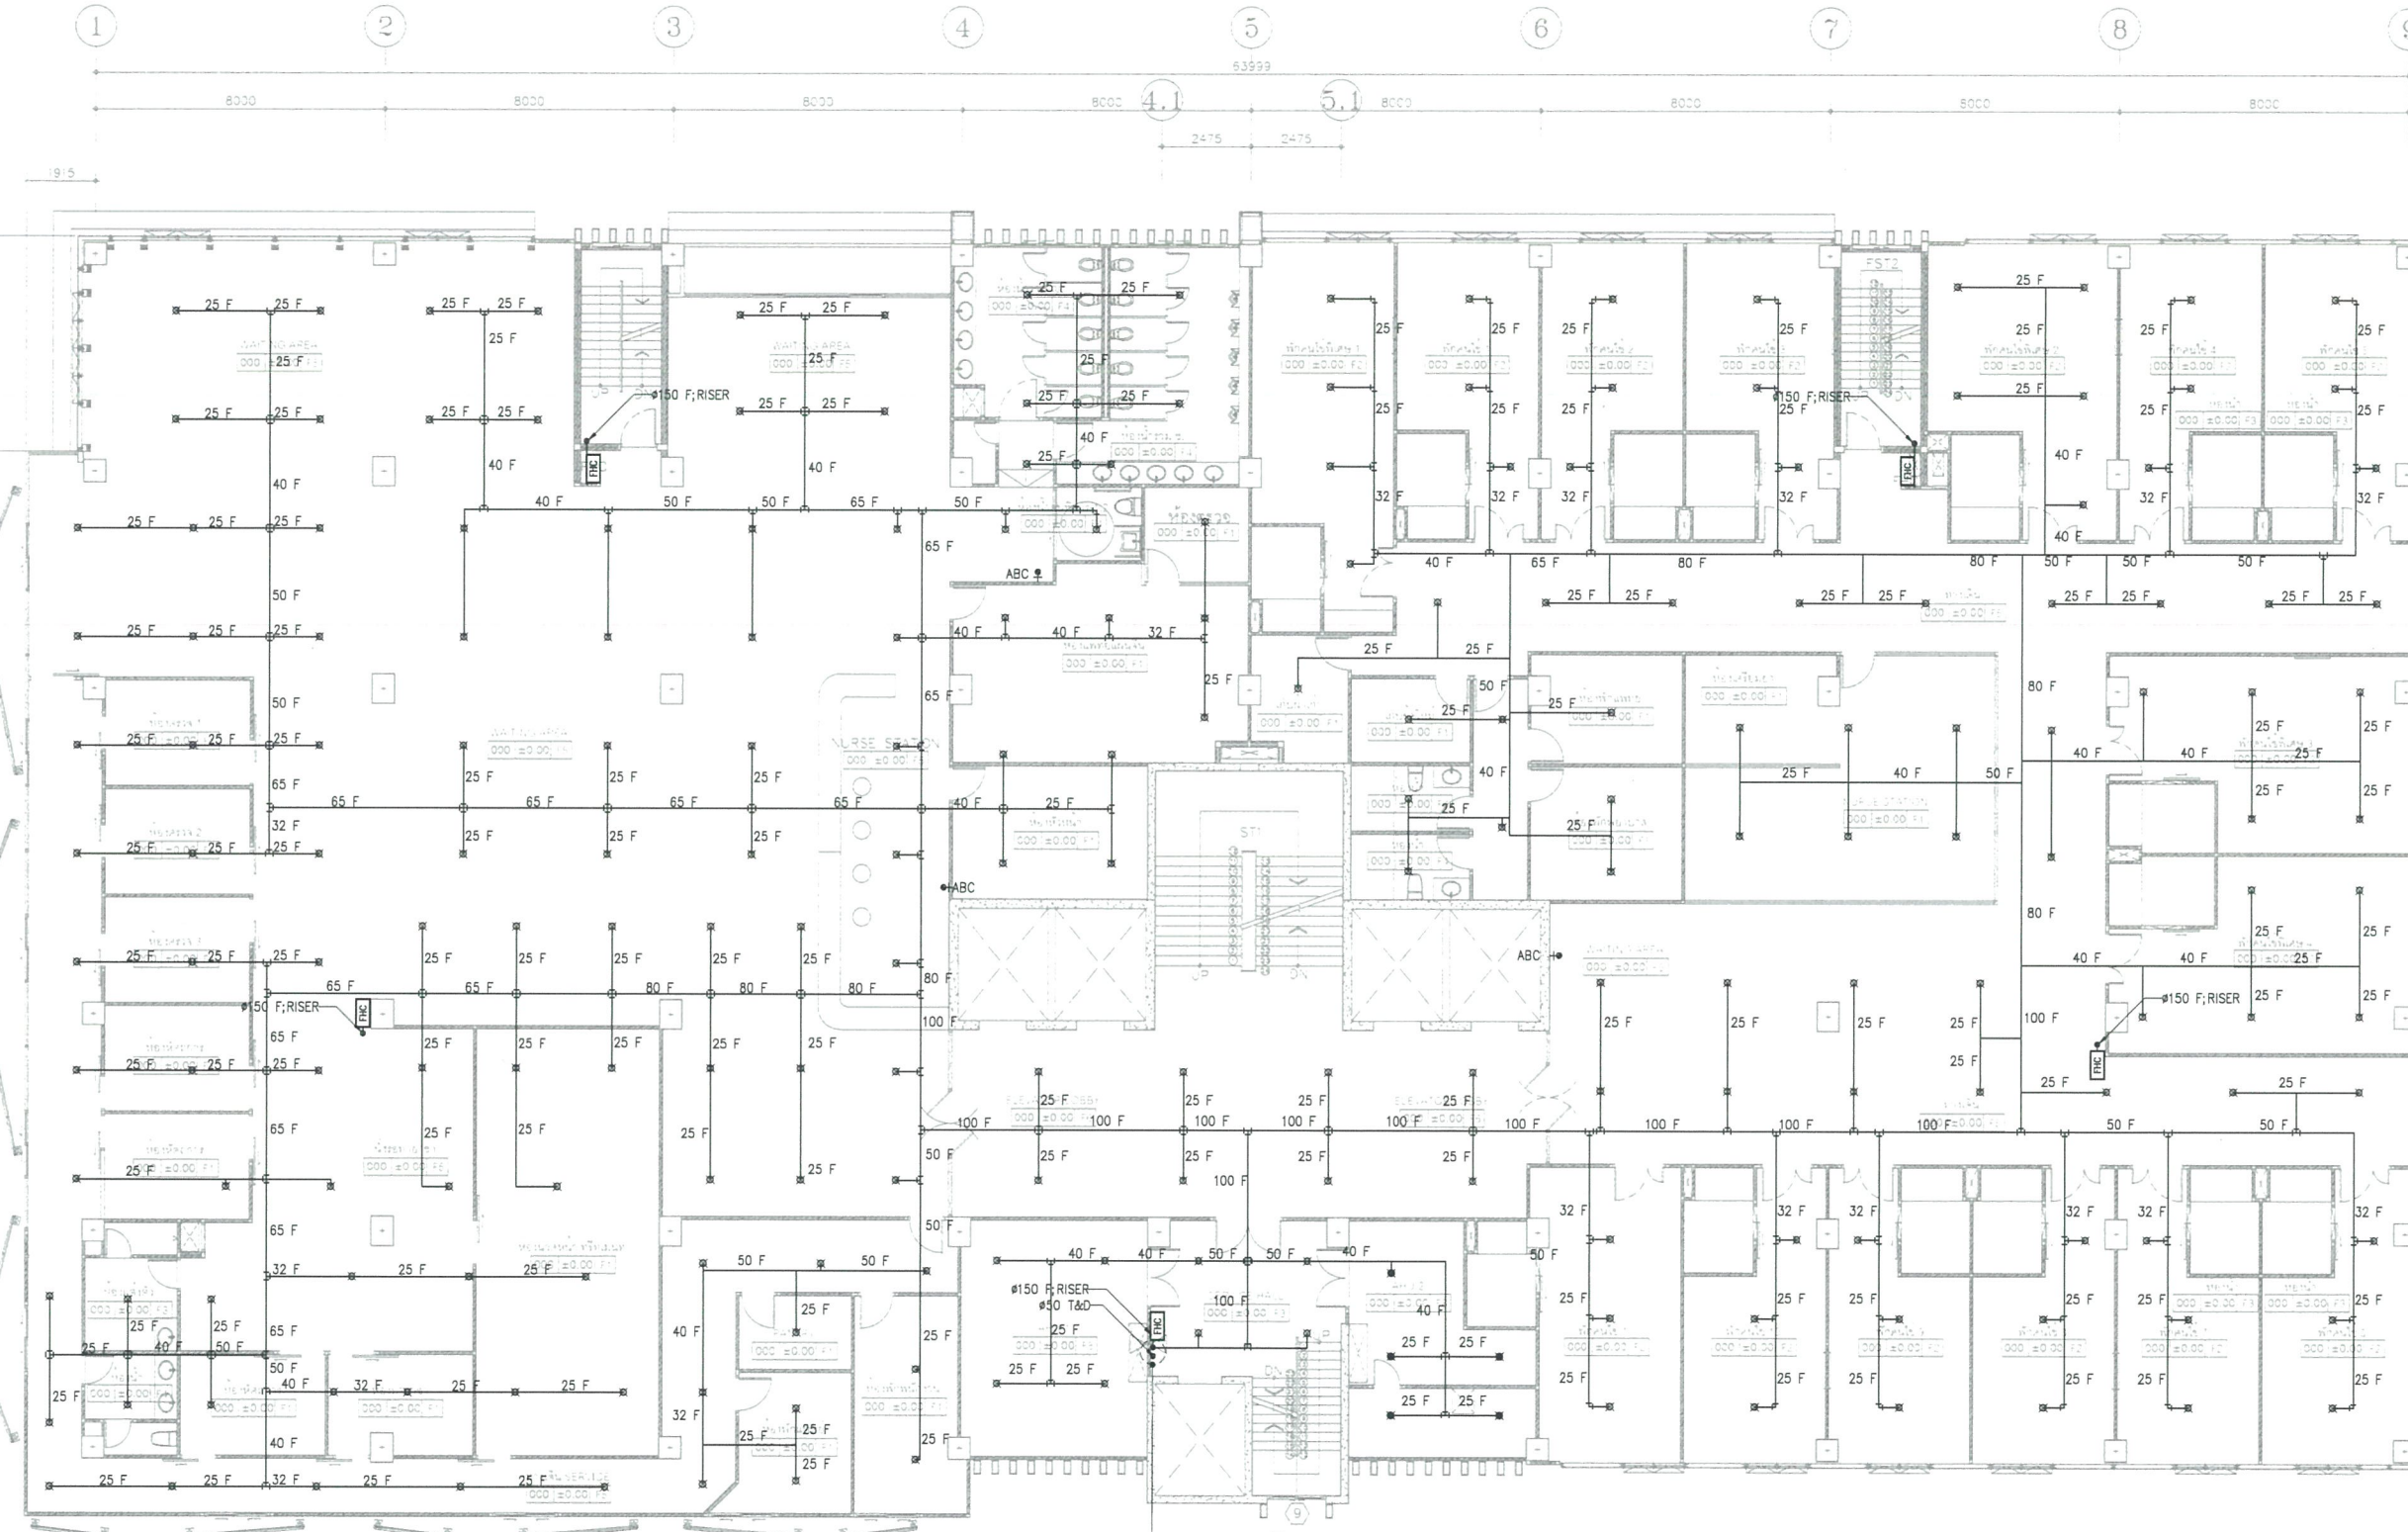

01 แผนระบบป้องกันอัคคีภัยชั้นที่ 7
A10 1:100
A30 1:200

คณะกรรมการกำหนดราคากลางและคุณลักษณะ

(ลงชื่อ) ประธานกรรมการ

(ลงชื่อ) กรรมการ

(ลงชื่อ) กรรมการ

หมายเหตุ
*ABC : ถังดับเพลิงมือถือ ชนิดผงเคมีแห้ง CLASS ABC
ขนาด 10 ปอนด์ FIRE RATING 8A:20B:C
*CO₂ : ถังดับเพลิงมือถือ ชนิดคาร์บอนไดออกไซด์ (CO₂)
ขนาด 10 ปอนด์ FIRE RATING 10B:C

ขนาดท่อน้ำ ดับเพลิง	จำนวนหัวฉีดน้ำ ดับเพลิง
๑25	2
๑32	3
๑40	5
๑50	10
๑65	30
๑80	60
๑100	พื้นที่ < 4,800 ตร.ม.

[FOR TENDER]

