

# แบบประกวดราคาก่อสร้าง

โรงพยาบาลจักษุบ้านแพ้ว

ระบบสุขภาพ

ที่ตั้งโครงการ :  
อำเภอ บ้านแพ้ว จังหวัด สมุทรสาคร

เจ้าของโครงการ :  
โรงพยาบาลบ้านแพ้ว

รหัสโครงการ 58-185


วันที่ : 09/08/64

คณะกรรมการกำหนดราคากลางและคุณลักษณะ

(ลงชื่อ) .....ประธานกรรมการ

(ลงชื่อ) .....กรรมการ

(ลงชื่อ) .....กรรมการ

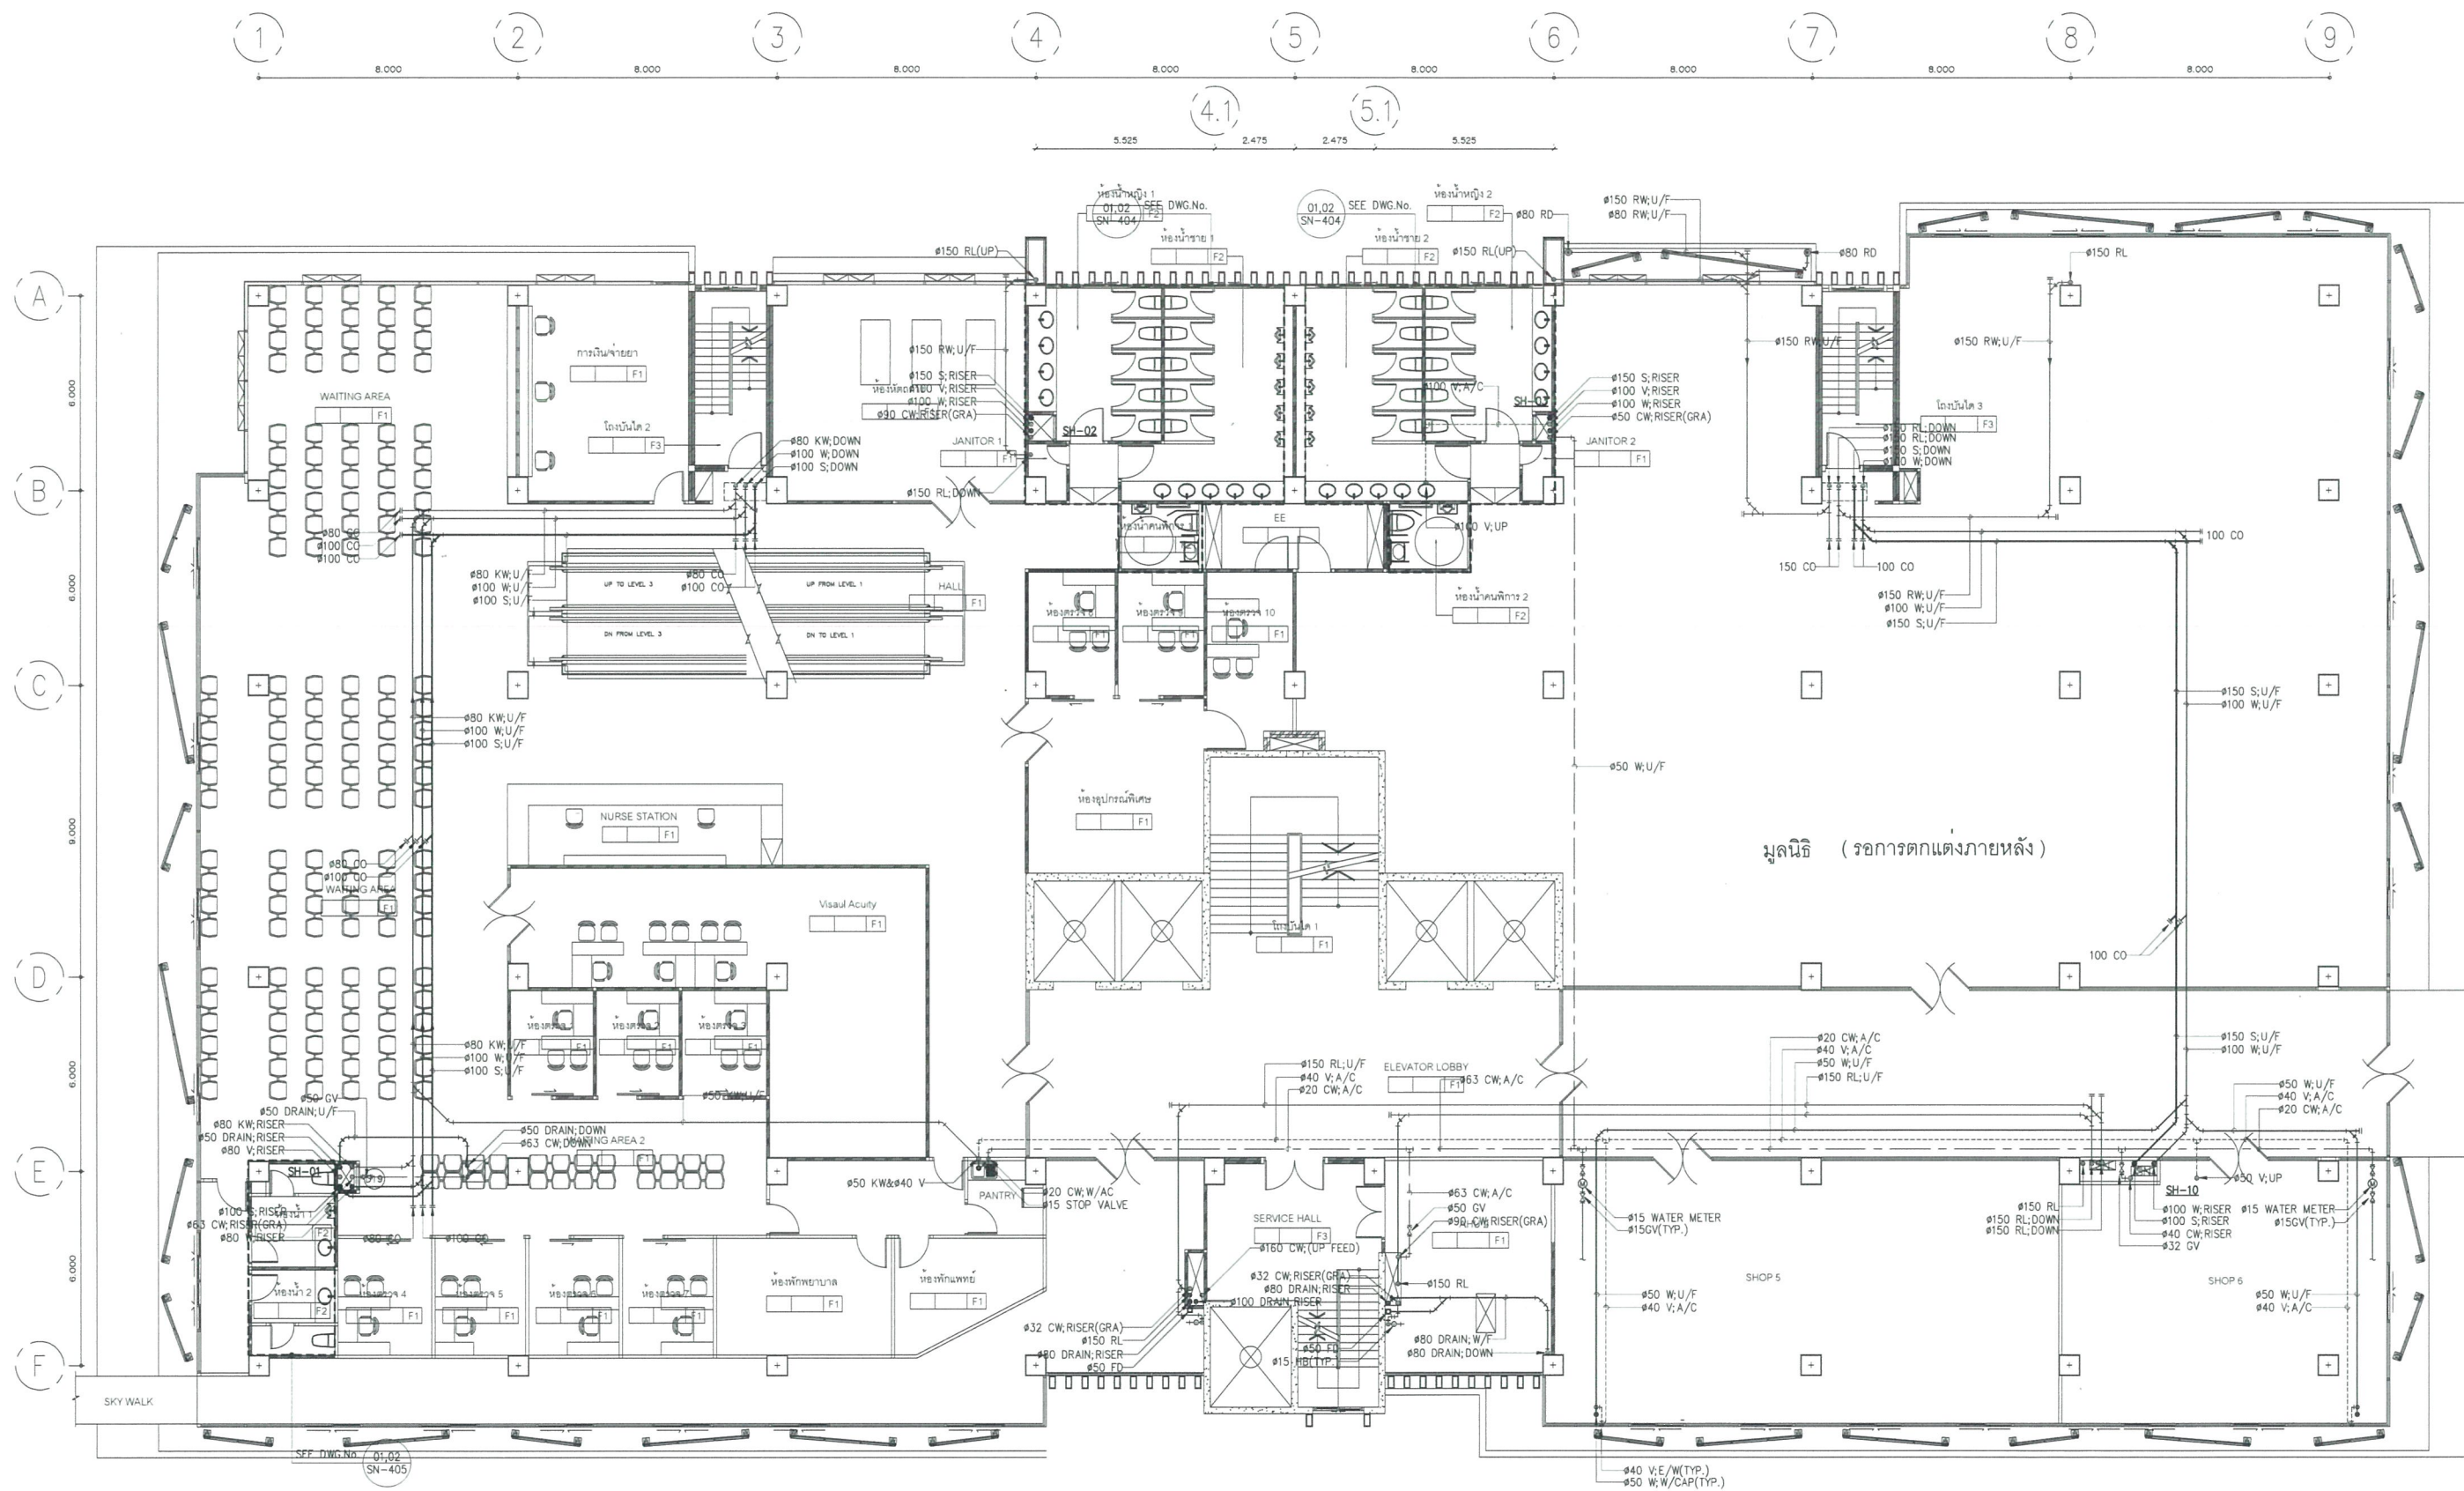

คณะกรรมการกำหนดราคากลางและคุณลักษณะ


(ลงชื่อ) .....ประธานกรรมการ

(ลงชื่อ) .....กรรมการ

(ลงชื่อ) .....กรรมการ

01 แปลนระบบสุขาภิบาลชั้นที่ 2  
A10 1:100  
A30 1:200  
BAR SCALE



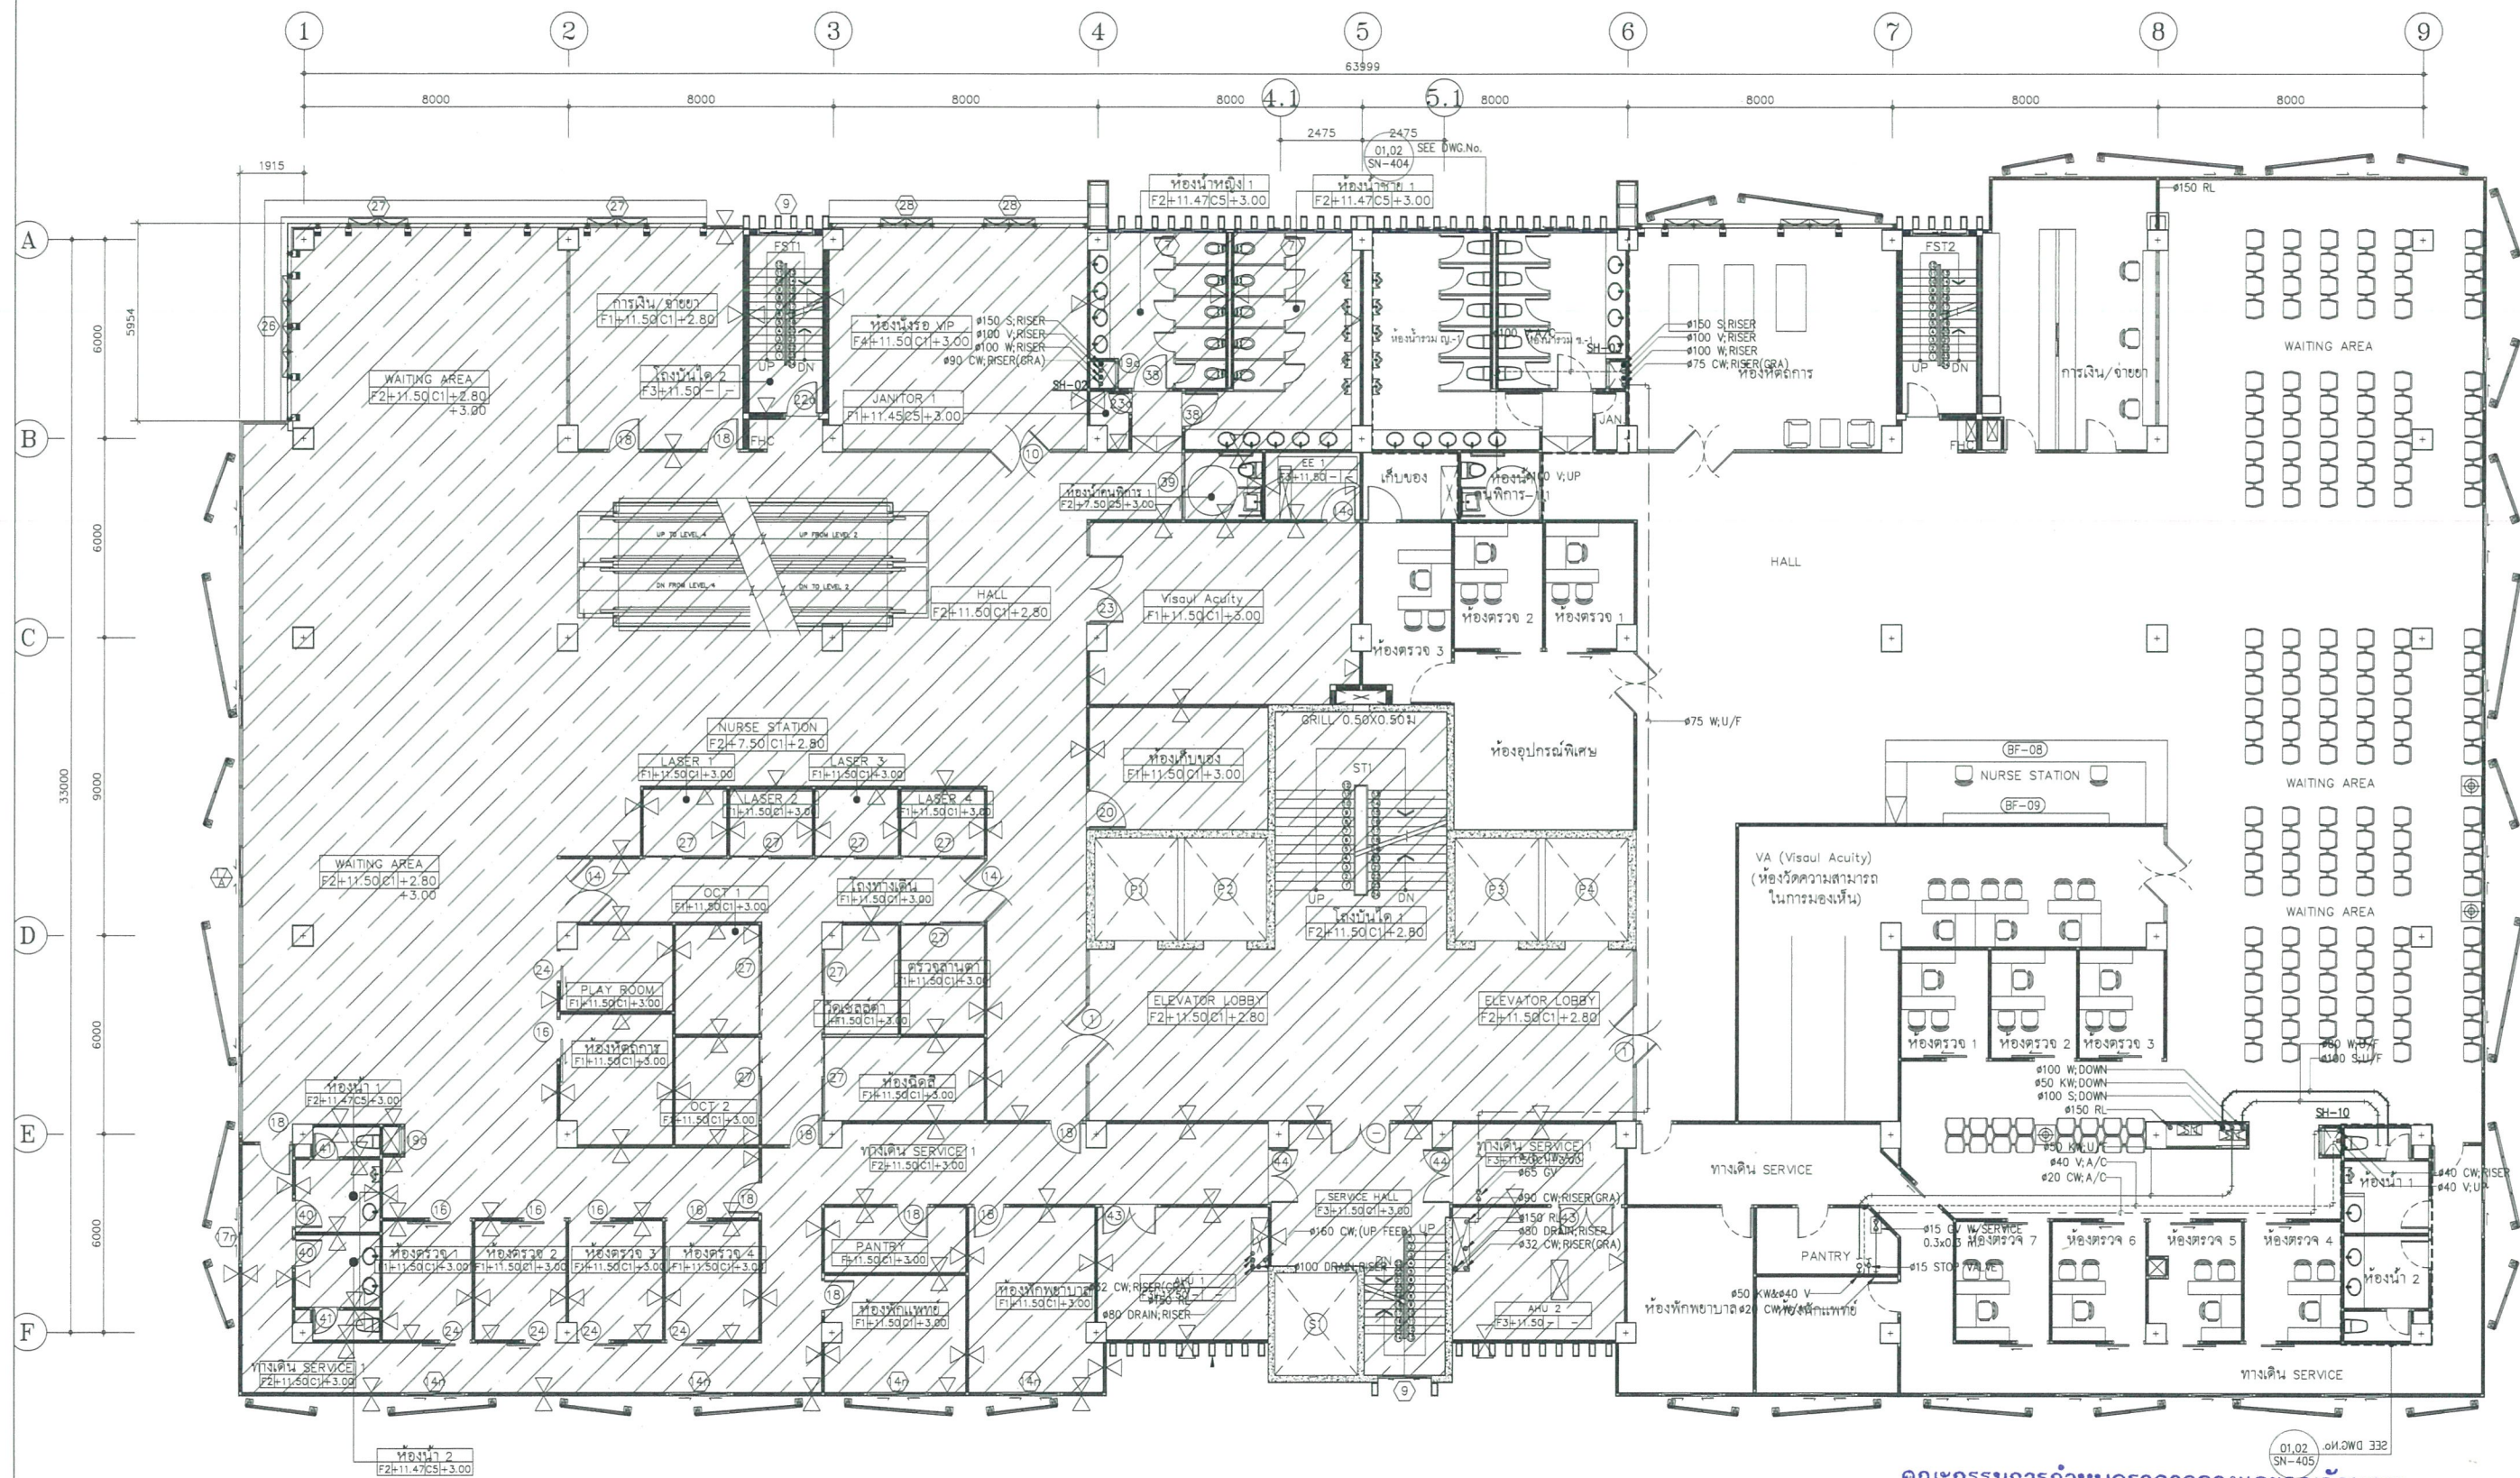

คณะกรรมการกำหนดราคากลางและคุณลักษณะ


(ลงชื่อ) .....ประธานกรรมการ

(ลงชื่อ) .....กรรมการ

(ลงชื่อ) .....กรรมการ




|                            |                    |
|----------------------------|--------------------|
| Project number             | 58-185             |
| Project name               | โรงพยาบาลบ้านแพ้ว  |
| Owner                      | โรงพยาบาลบ้านแพ้ว  |
| Architects                 | สถาปัตย์ ชูเกียรติ |
| Engineers                  | รศ. ธีร            |
| Job architect              |                    |
| Engineer                   |                    |
| Job architect              |                    |
| Engineer                   |                    |
| Structural engineer        |                    |
| Engineer                   |                    |
| Mechanical engineer        | นายแพทย์ ชูเกียรติ |
| Electrical engineer        | นายแพทย์ ชูเกียรติ |
| Sanitary engineer          | นายแพทย์ ชูเกียรติ |
| Interior architect         |                    |
| Landscaping architect      |                    |
| Notes                      |                    |
| Revision                   |                    |
| Date                       |                    |
| Description                |                    |
| Drawing title              |                    |
| แผ่นระบบสุขาภิบาลพื้นที่ 4 |                    |
| Drawn by                   | TS                 |
| Check by                   | NPR                |
| Date                       | 25/09/64           |
| Scale                      | 1:100              |
| Drawing no.                | SN-304             |

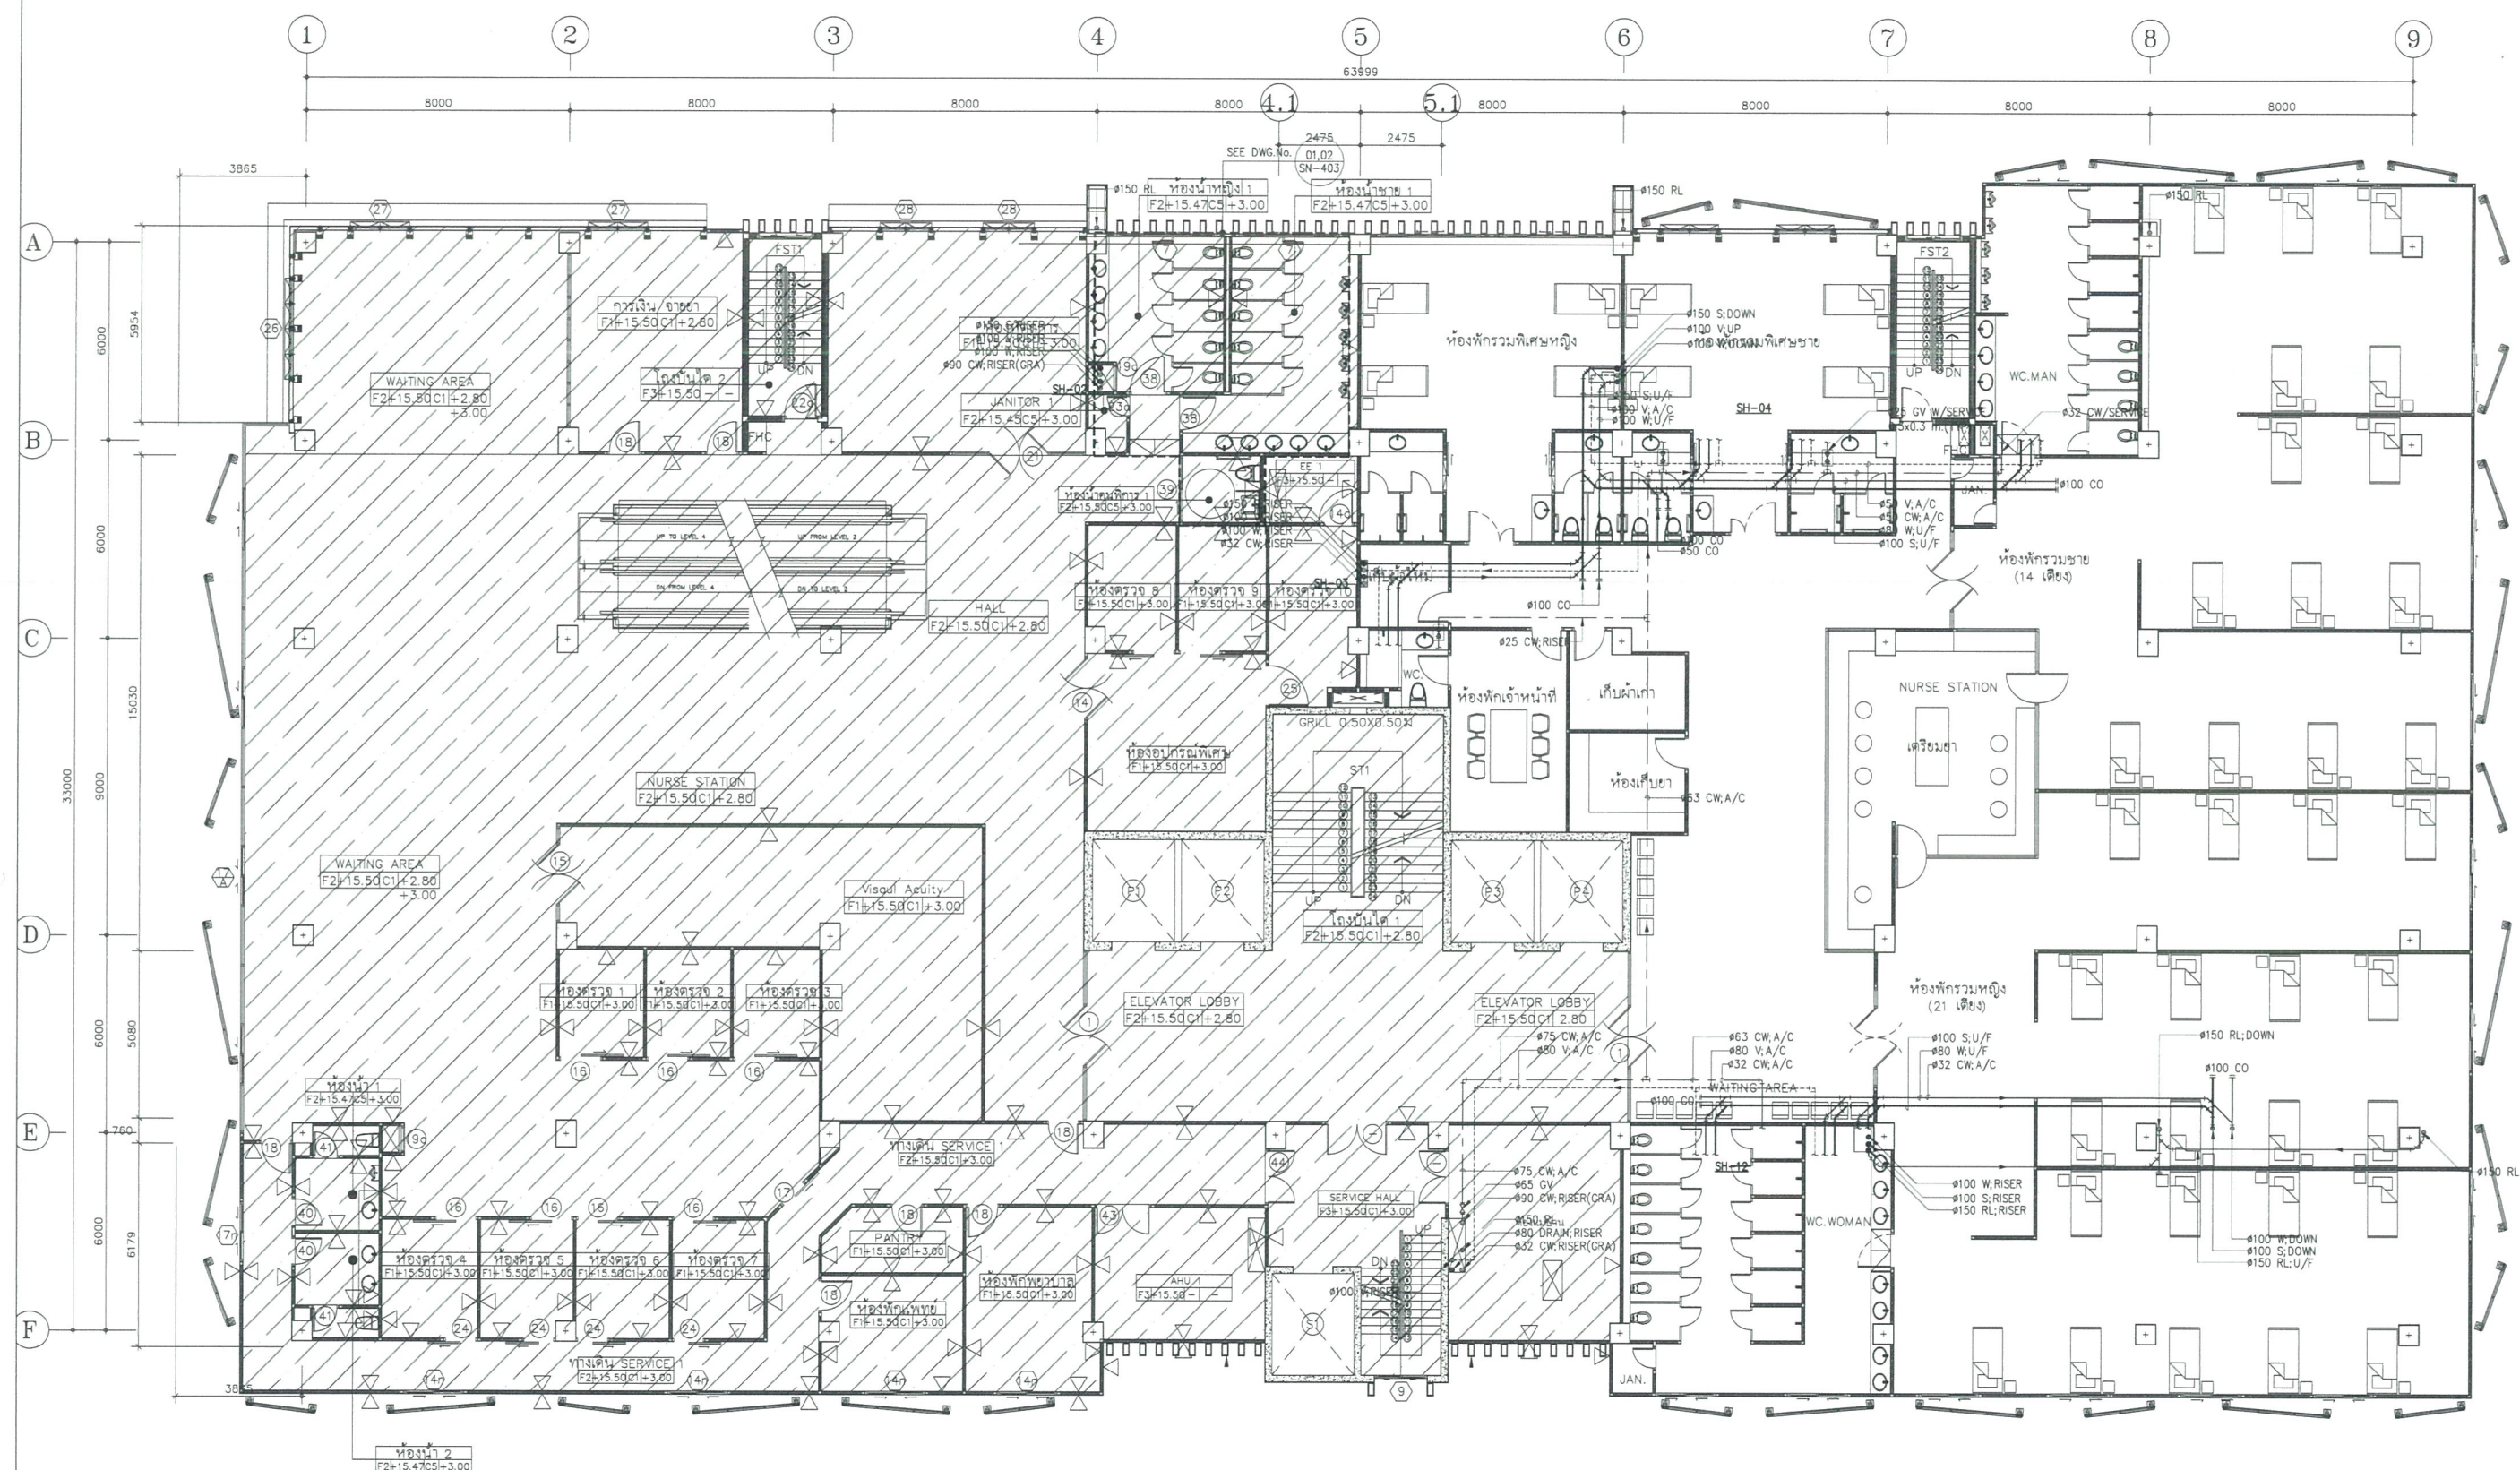

คณะกรรมการกำหนดราคากลางและคุณลักษณะ  
(ลงชื่อ) .....ประธานกรรมการ  
(ลงชื่อ) .....กรรมการ  
(ลงชื่อ) .....กรรมการ

01 แผนระบบสุขาภิบาลพื้นที่ 4  
A10 1:100  
A30 1:200  
BAR SCALE



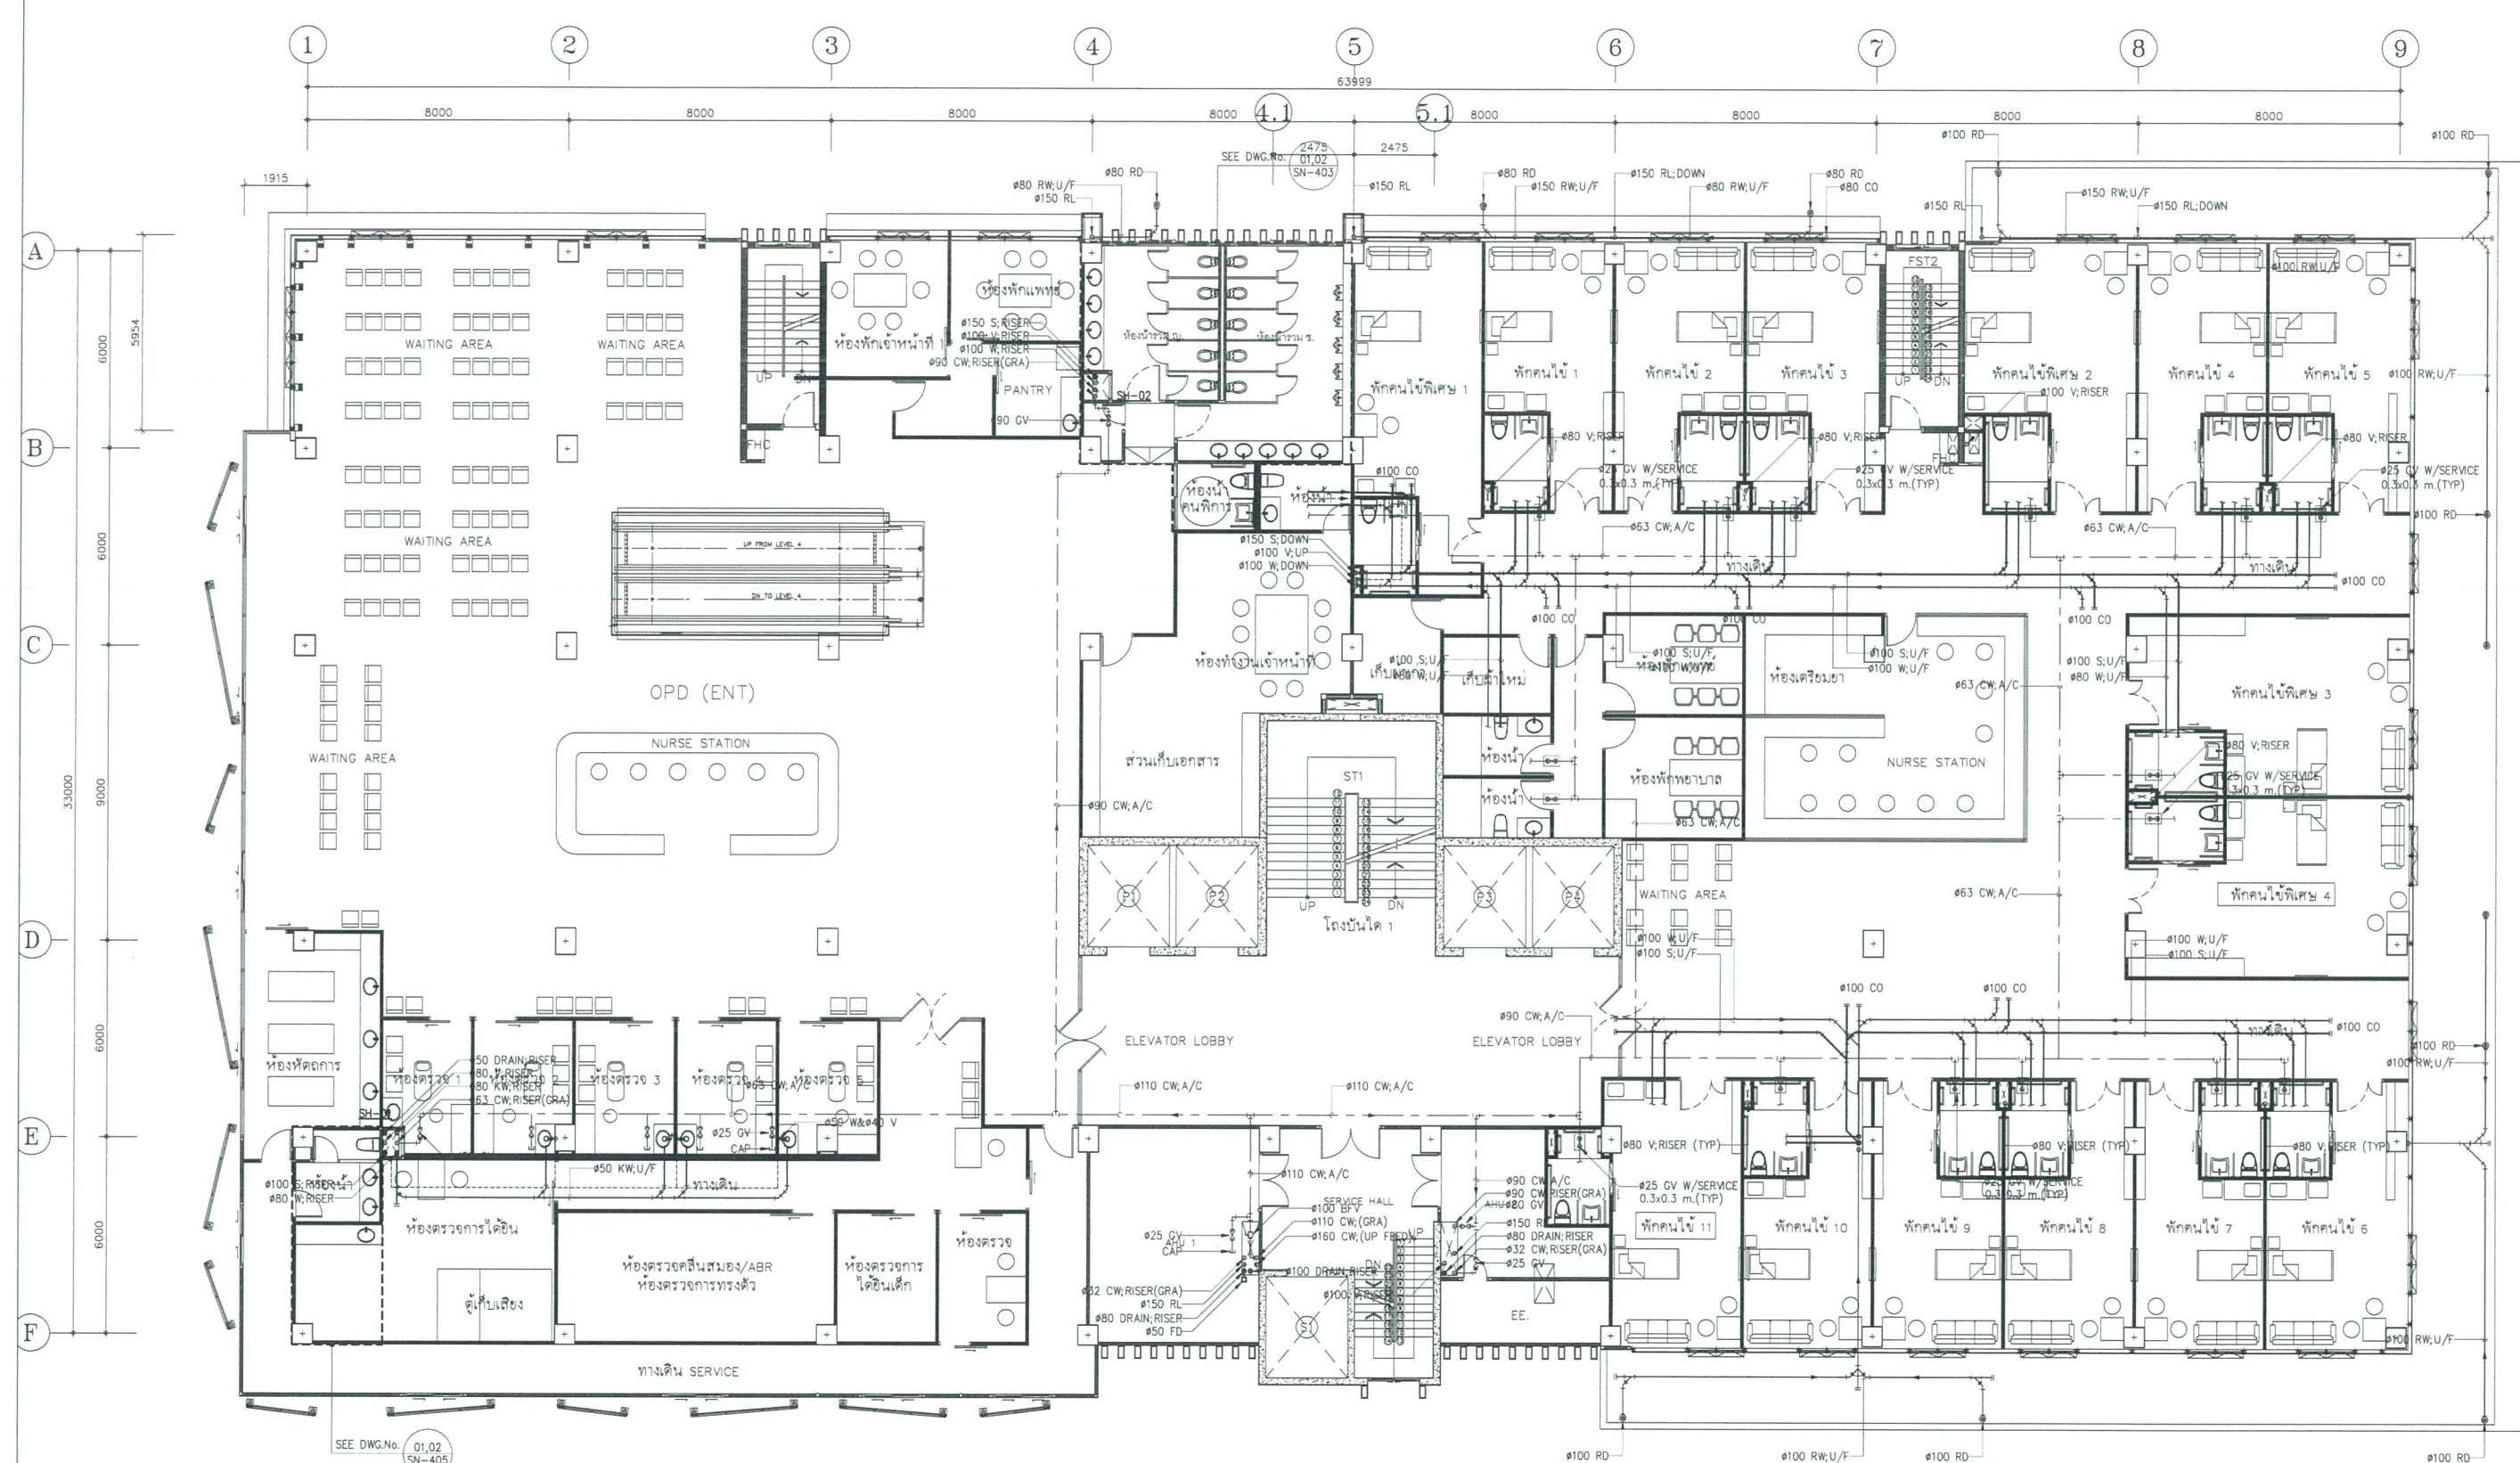

คณะกรรมการกำหนดราคากลางและคุณลักษณะ


(ลงชื่อ) .....ประธานกรรมการ

(ลงชื่อ) .....กรรมการ

(ลงชื่อ) .....กรรมการ

01 แปลนระบบสุขาภิบาลชั้นที่ 5  
A10 1:100  
A30 1:200  
BAR SCALE



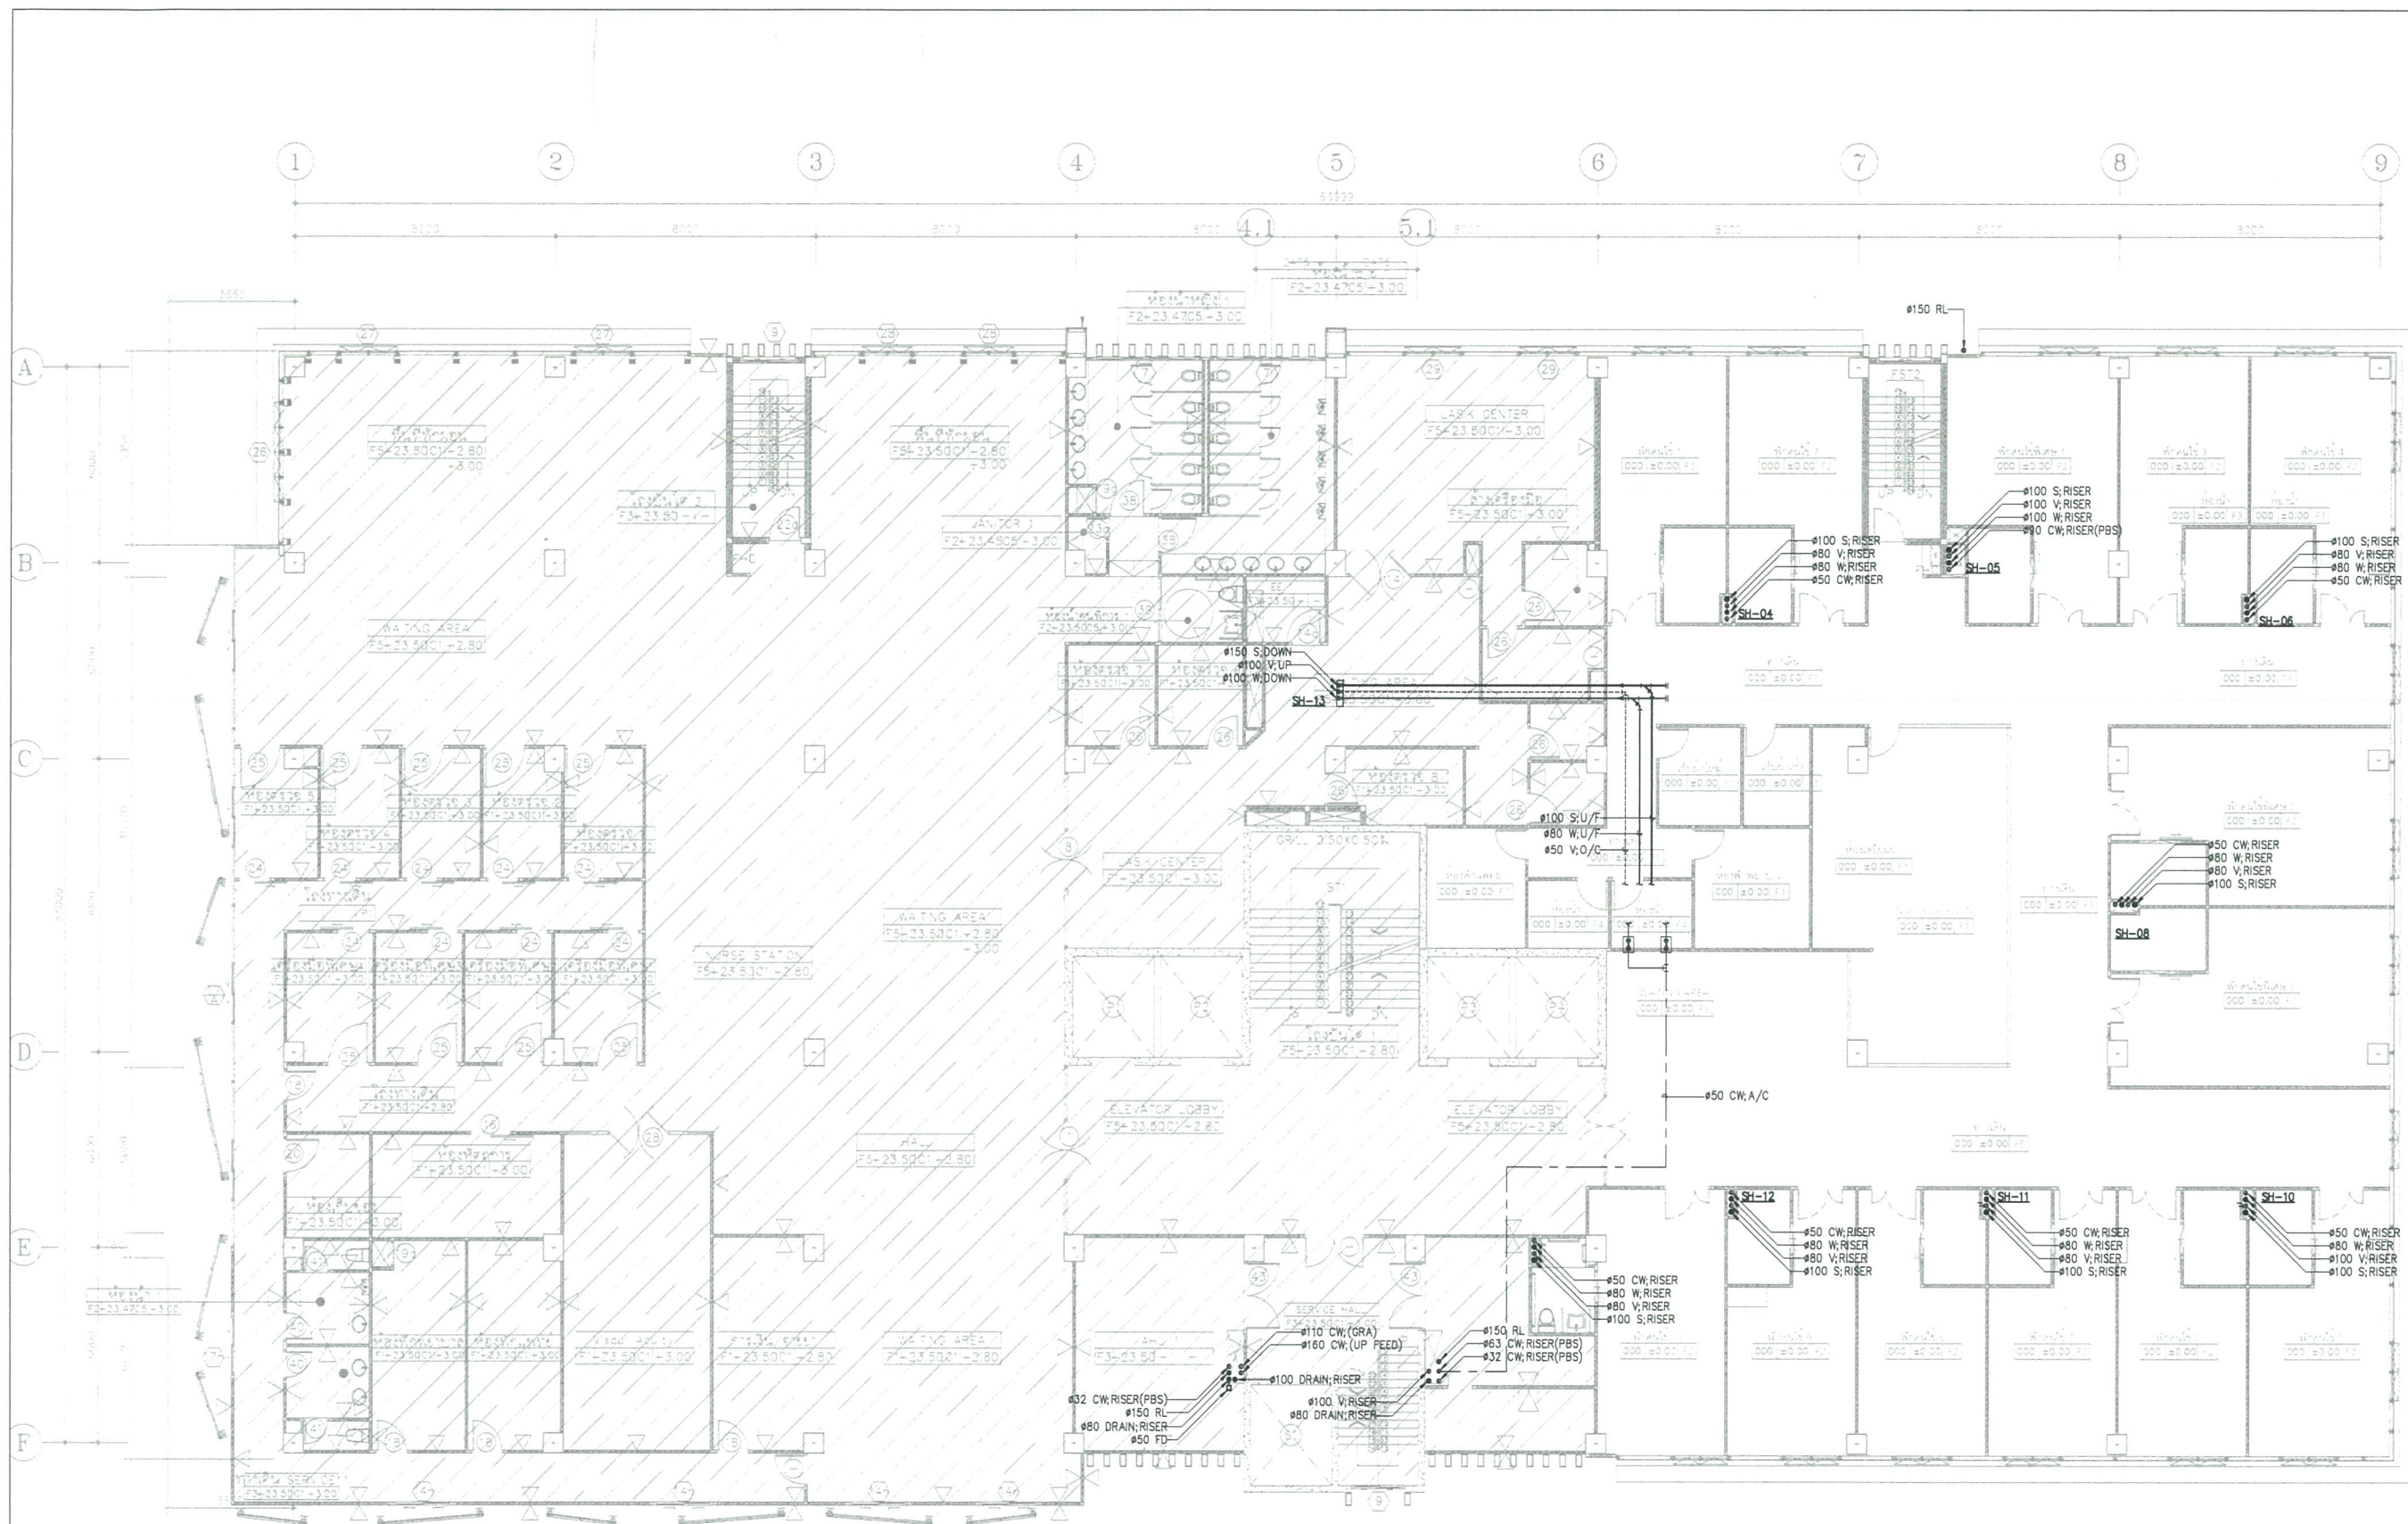

คณะกรรมการกำหนดราคากลางและคุณลักษณะ

(ลงชื่อ) .....ประธานกรรมการ


(ลงชื่อ) .....กรรมการ

(ลงชื่อ) .....กรรมการ

01 แปลนระบบสุขาภิบาลชั้นที่ 6  
A10 1:100  
A30 1:200  
BAR SCALE


[FOR TENDER]



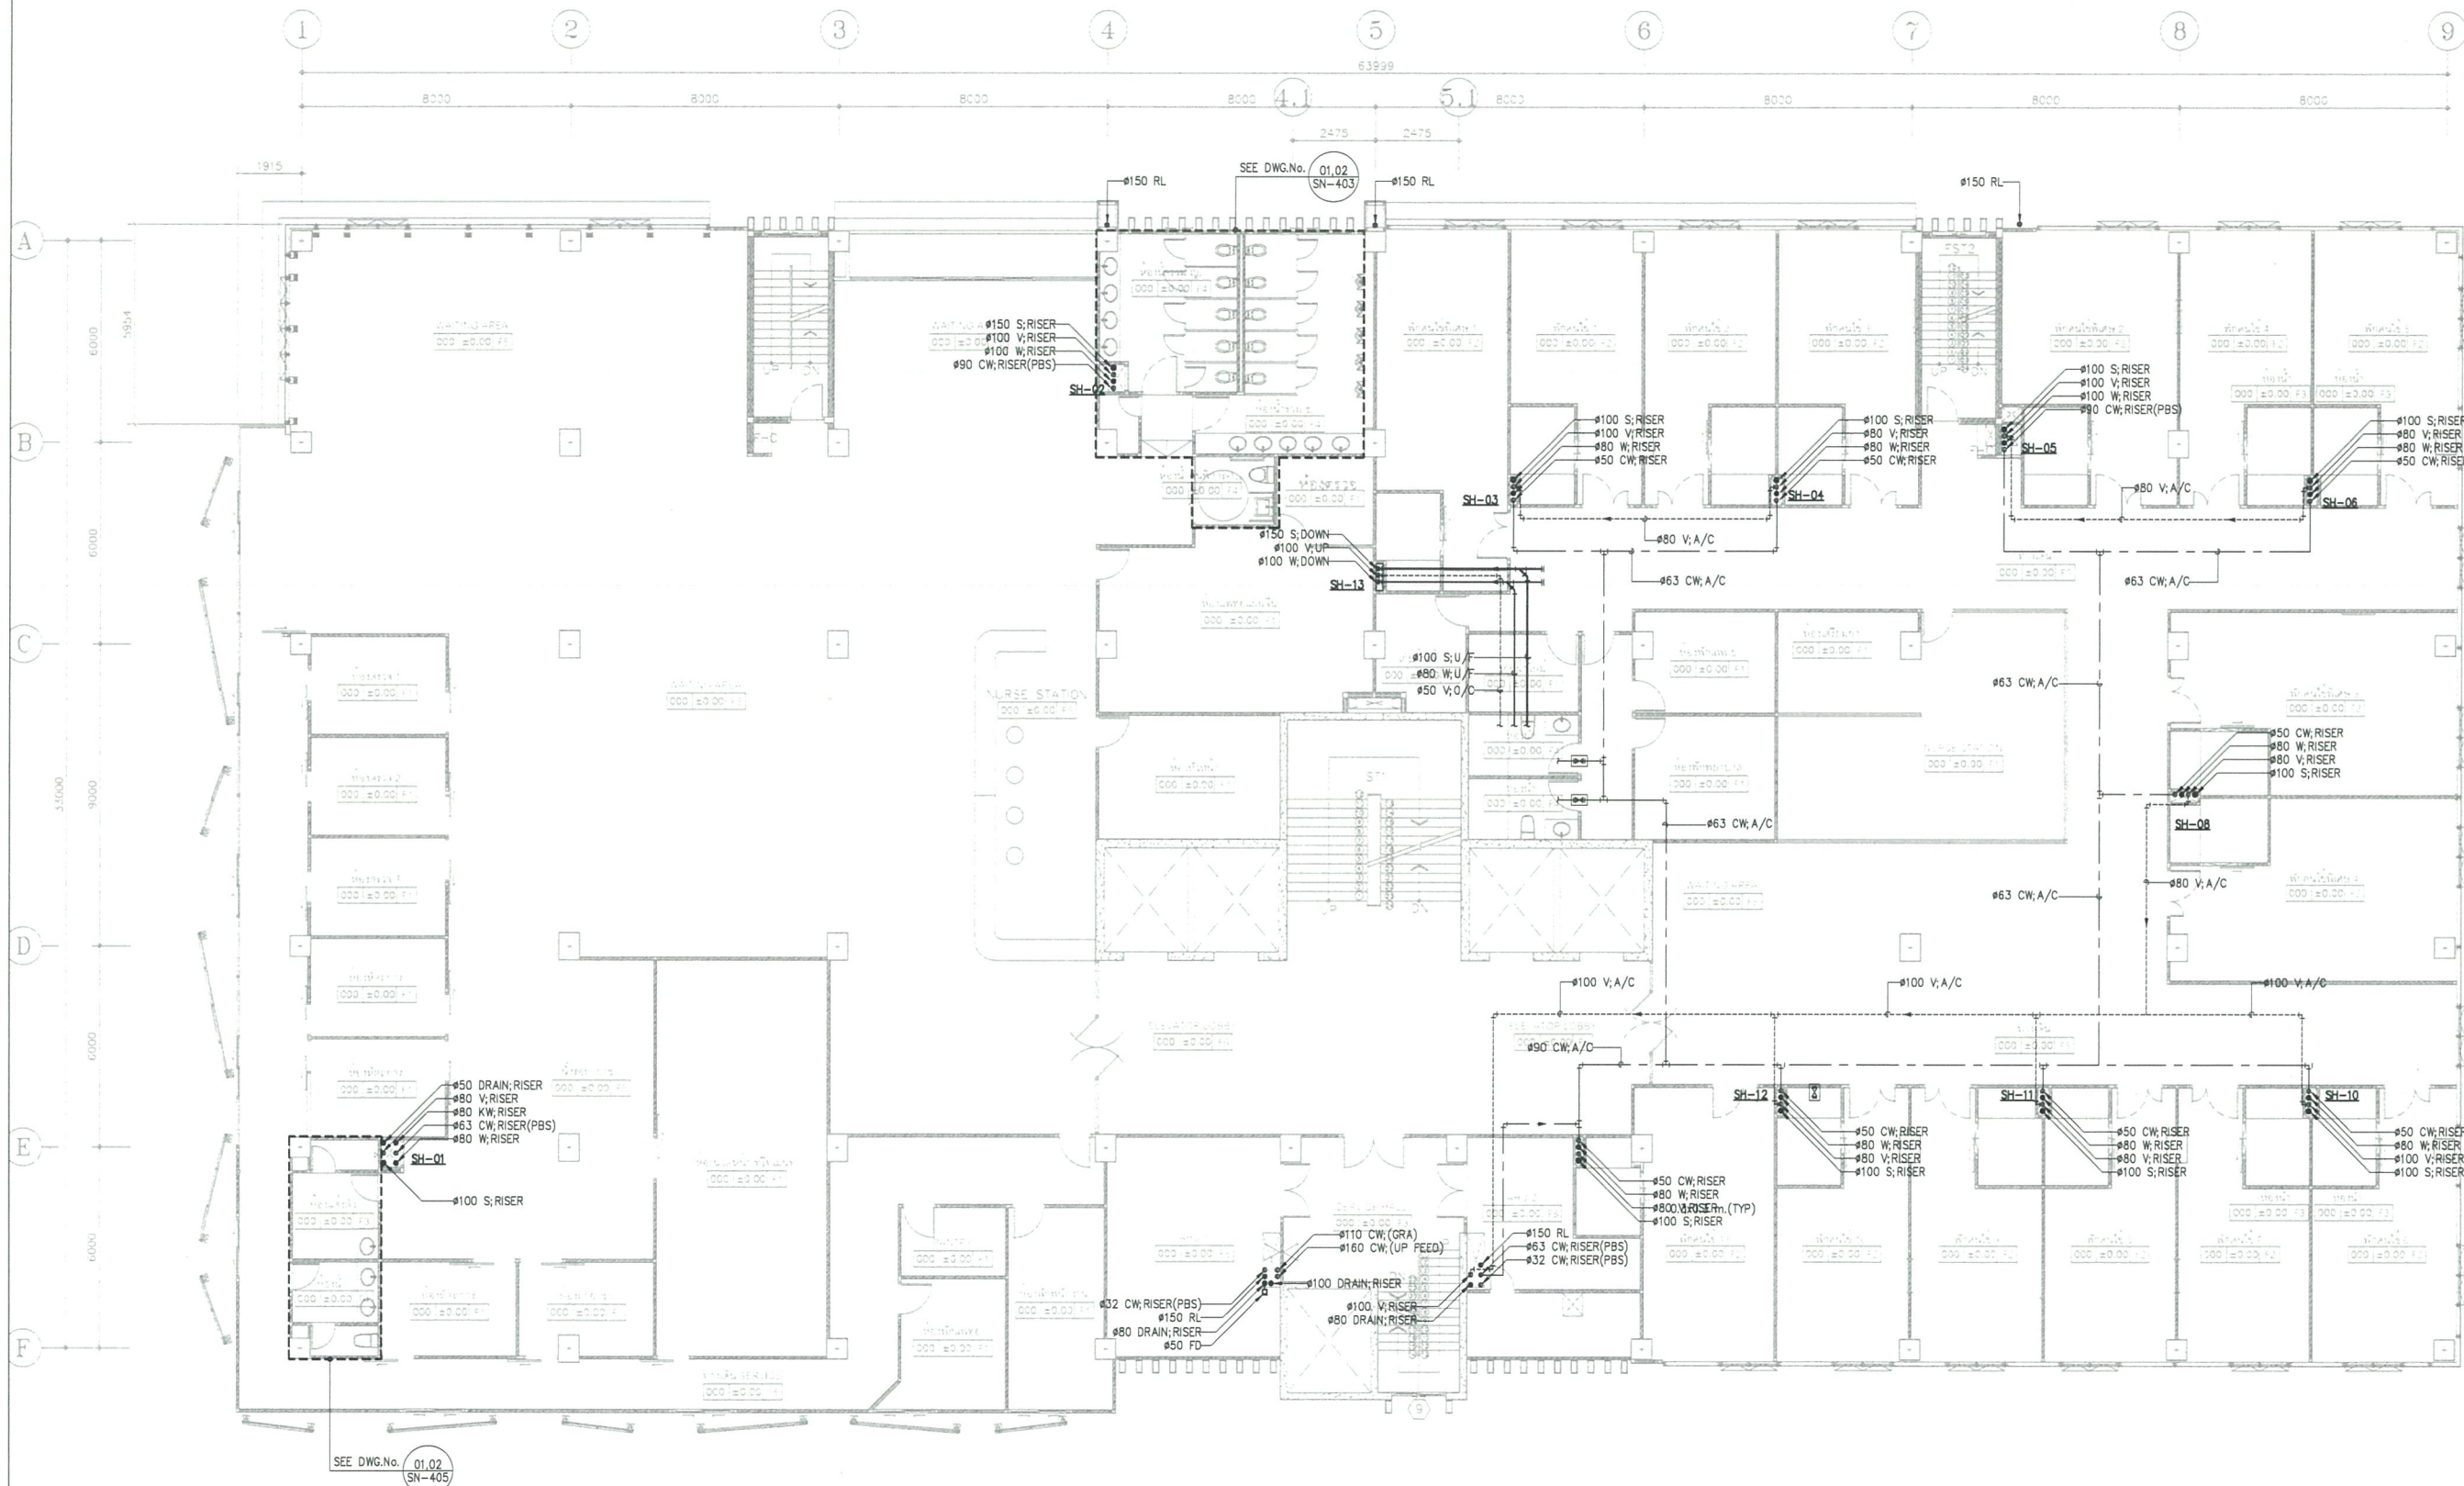

คณะกรรมการกำหนดราคากลางและคุณลักษณะ  
(ลงชื่อ) .....ประธานกรรมการ  
(ลงชื่อ) .....กรรมการ  
(ลงชื่อ) .....กรรมการ



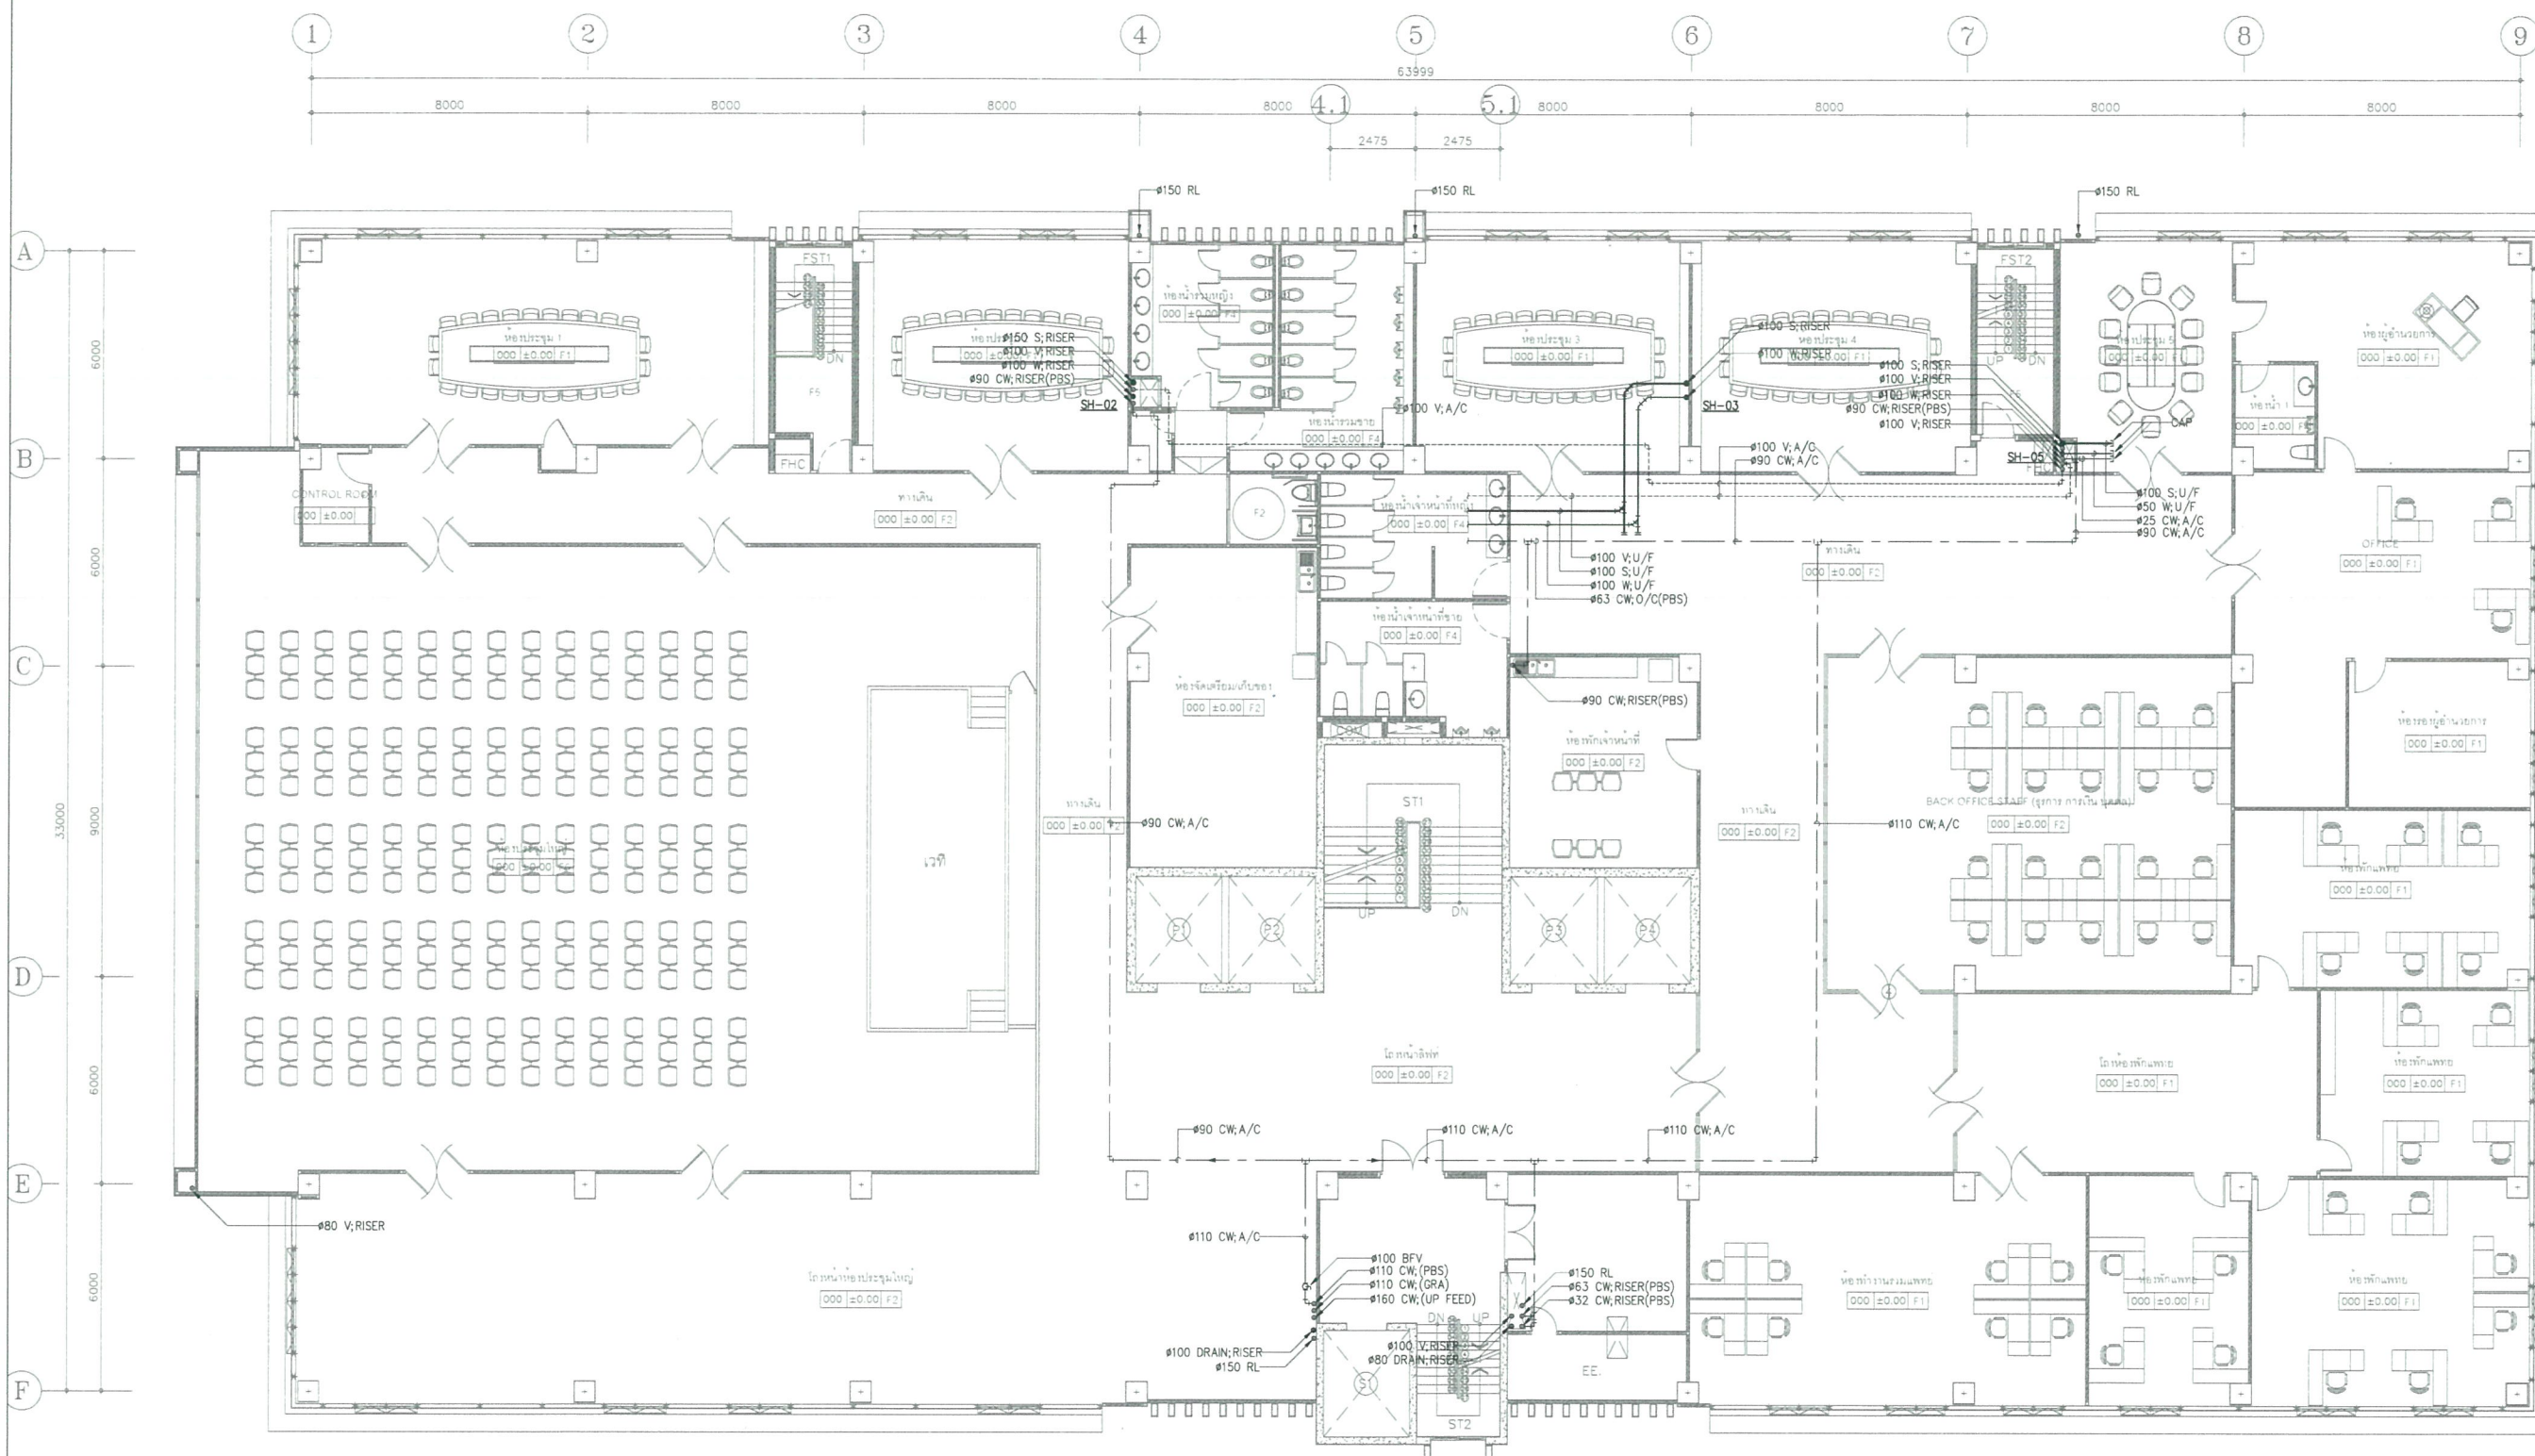

คณะกรรมการกำหนดราคากลางและคุณลักษณะ

(ลงชื่อ) .....ประธานกรรมการ

(ลงชื่อ) .....กรรมการ

(ลงชื่อ) .....กรรมการ

01 แปลนระบบสุขาภิบาลชั้นที่ 9  
A10 1:100  
A30 1:200  
BAR SCALE