

210916


งานออกแบบตกแต่งภายในอาคารจัตุรมุขบ้านแพ้ว ชั้น 2

แบบตกแต่งภายใน

โรงพยาบาลบ้านแพ้ว

Project number		
210918		
Project name		
architect	architect's signature	job no.
signature		
job architect		
signature		
job architect		
signature		
structural engineer		
signature		
mechanical engineer		
signature		
electrical engineer		
signature		
sanitary engineer		
signature		
interior architect		
signature		
landscape architect		
signature		
Notes:		
-		
-		
-		
revision	date	no. description
Drawing title		
สำหรับแบบและขยายการ ประกอบแบบ, ตารางรายการวัสดุ		
Drawn by		
drawn by	signature	drawing no.
date:	19/09/21	IN-01
scale:	1:100	
These drawings are property of your design studio and are not to be used or reproduced without explicit permission. No drawings are to be given out or shared in any way without the express written consent of the design studio.		

[illegible]

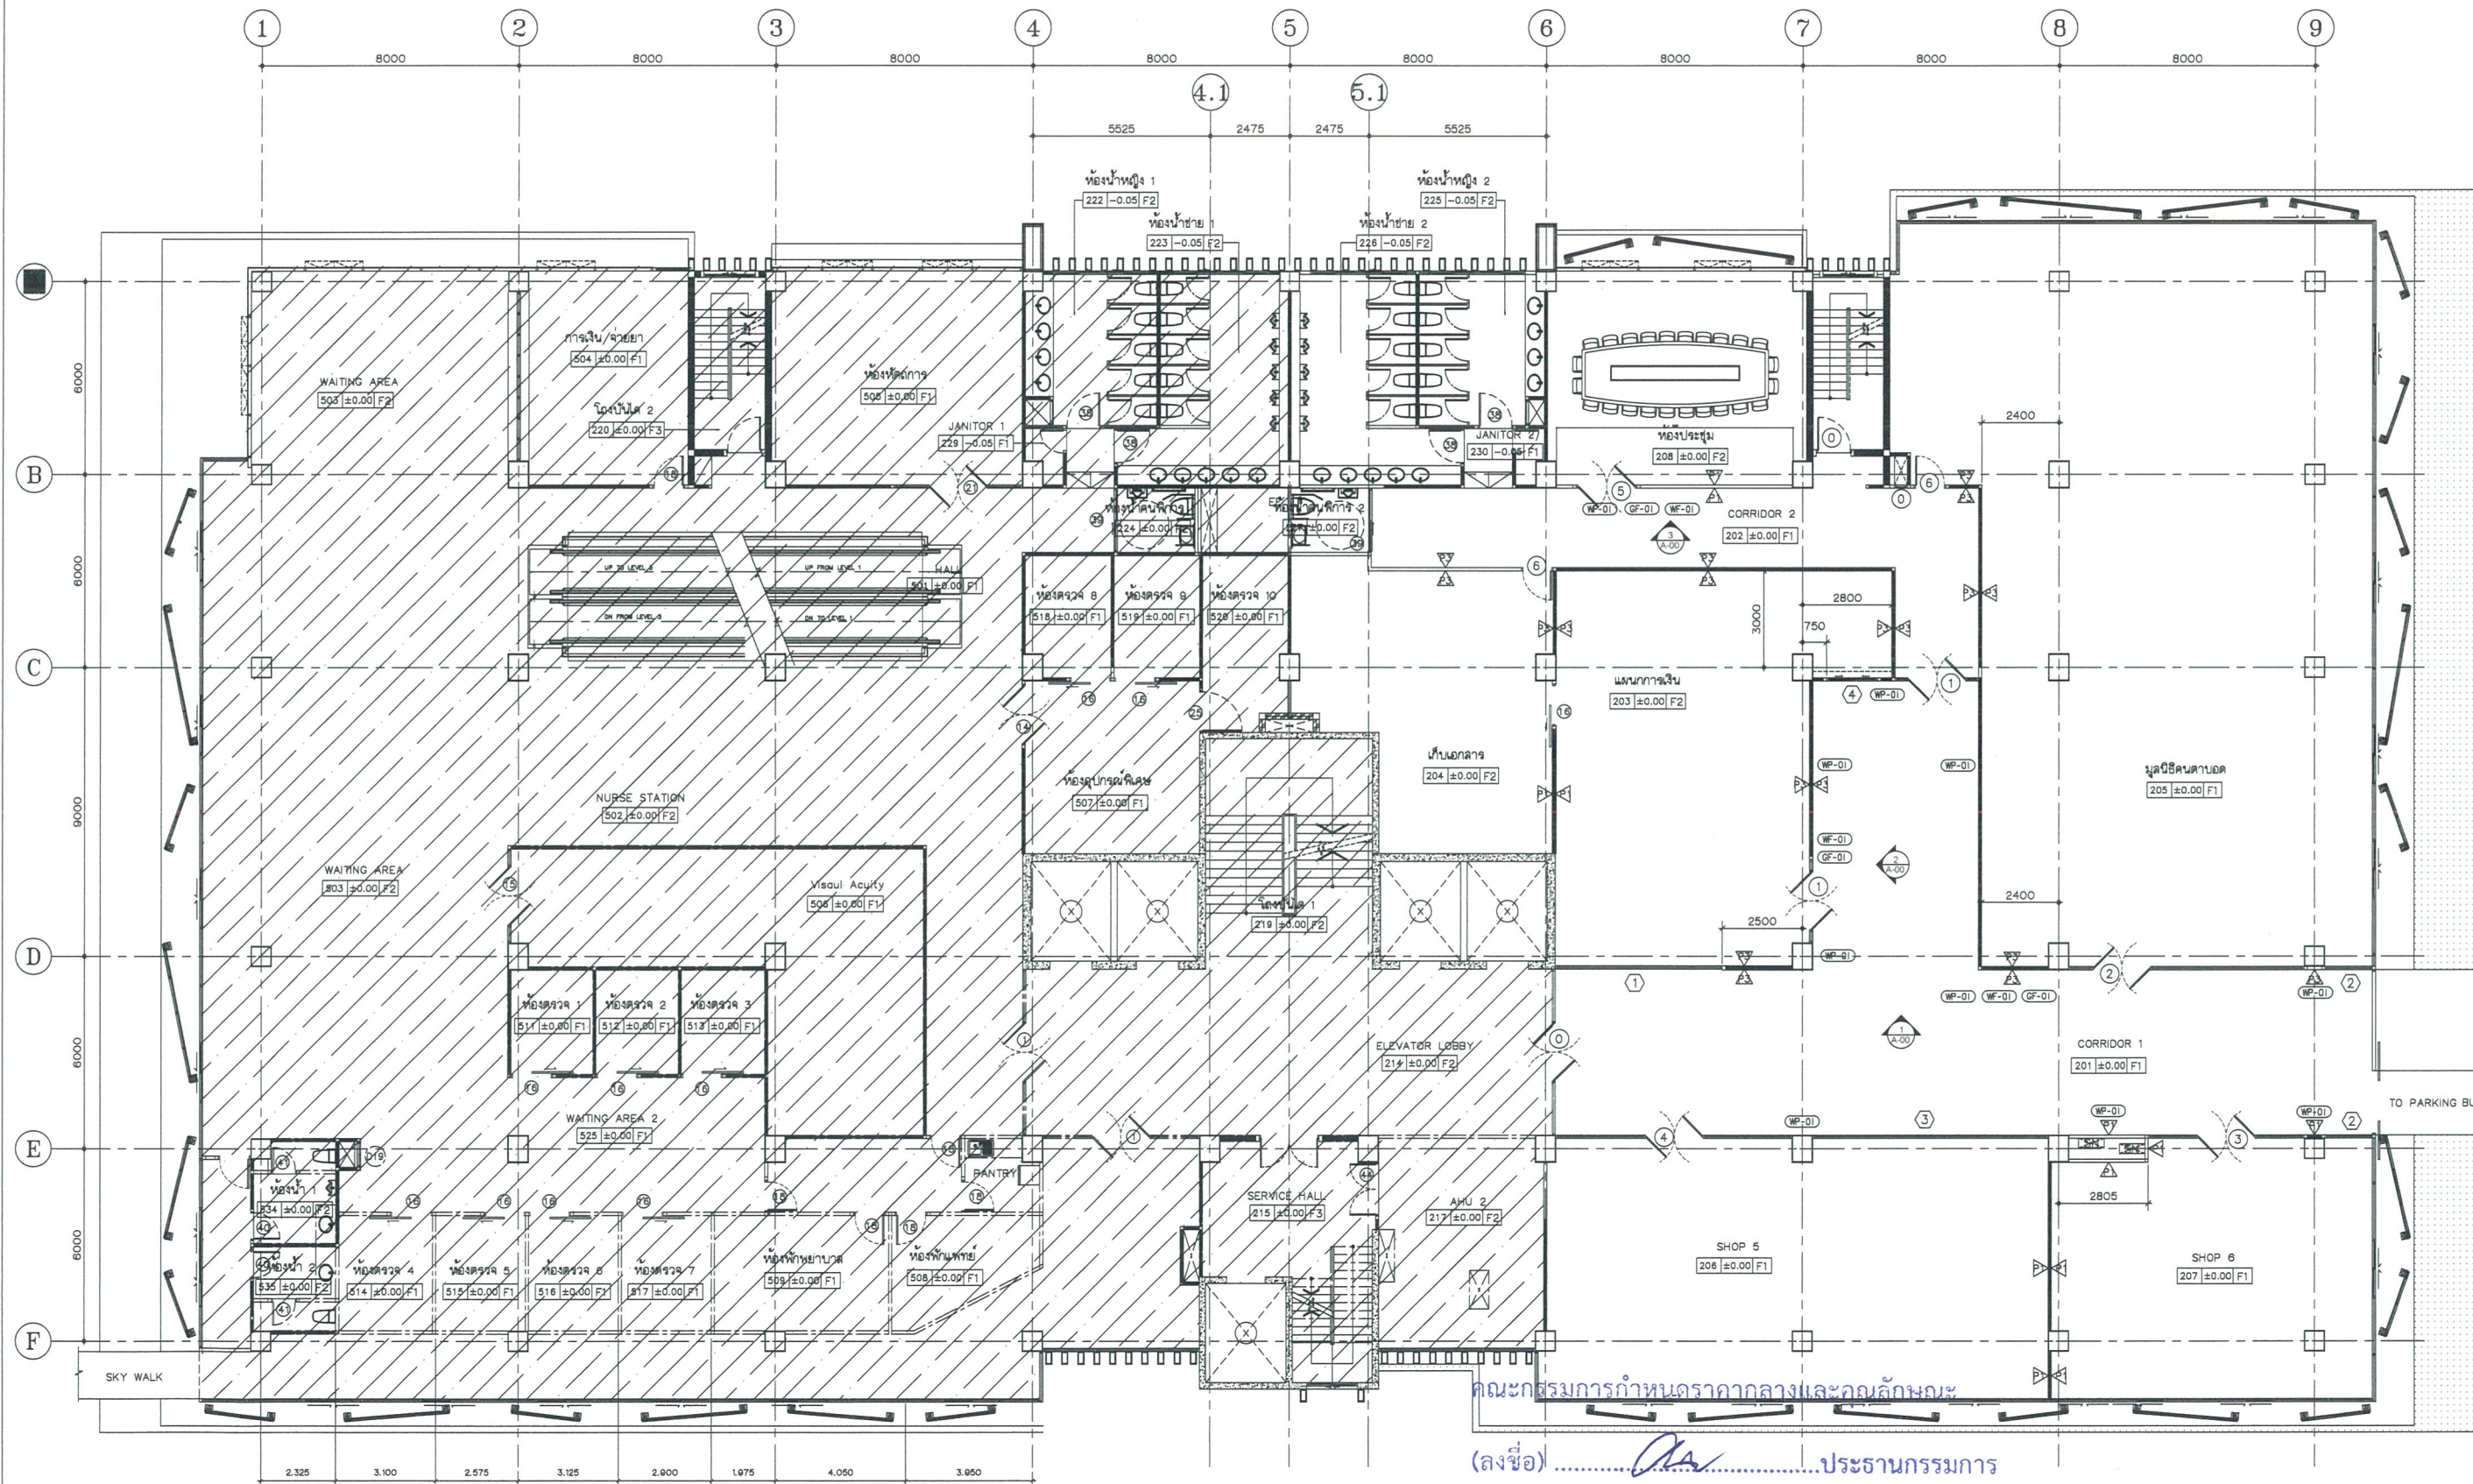

Project number	210018
Project name	งานออกแบบตกแต่งภายใน อาคารผู้ป่วยนอก ชั้น 2
Owner	โรงพยาบาลบ้านแพ้ว
Architect	สถาปนิก จิตติพร
Job architect	
Job architect	
Structural engineer	
Mechanical engineer	
Electrical engineer	
Sanitary engineer	
Interior architect	
Landscape architect	
Notes	
Revision	
Drawing title	ชั้น 2 - แปลนพื้นที่/รายละเอียดผนัง
Drawn by	สถาปนิก จิตติพร
Scale	1:100
Drawing no.	IN-02


หมายเหตุผนังที่ไม่ได้ระบุไว้ ให้ใช้ผนัง
วัสดุตกแต่งผนังที่ไม่ได้ระบุไว้ในแปลนรายละเอียดผนังและรูปด้าน ให้ทาสีขาว

(ลงชื่อ)ประธานกรรมการ

(ลงชื่อ)กรรมการ

(ลงชื่อ)กรรมการ


ชั้น 2 - แปลนพื้นที่/รายละเอียดผนัง
scale 1:100

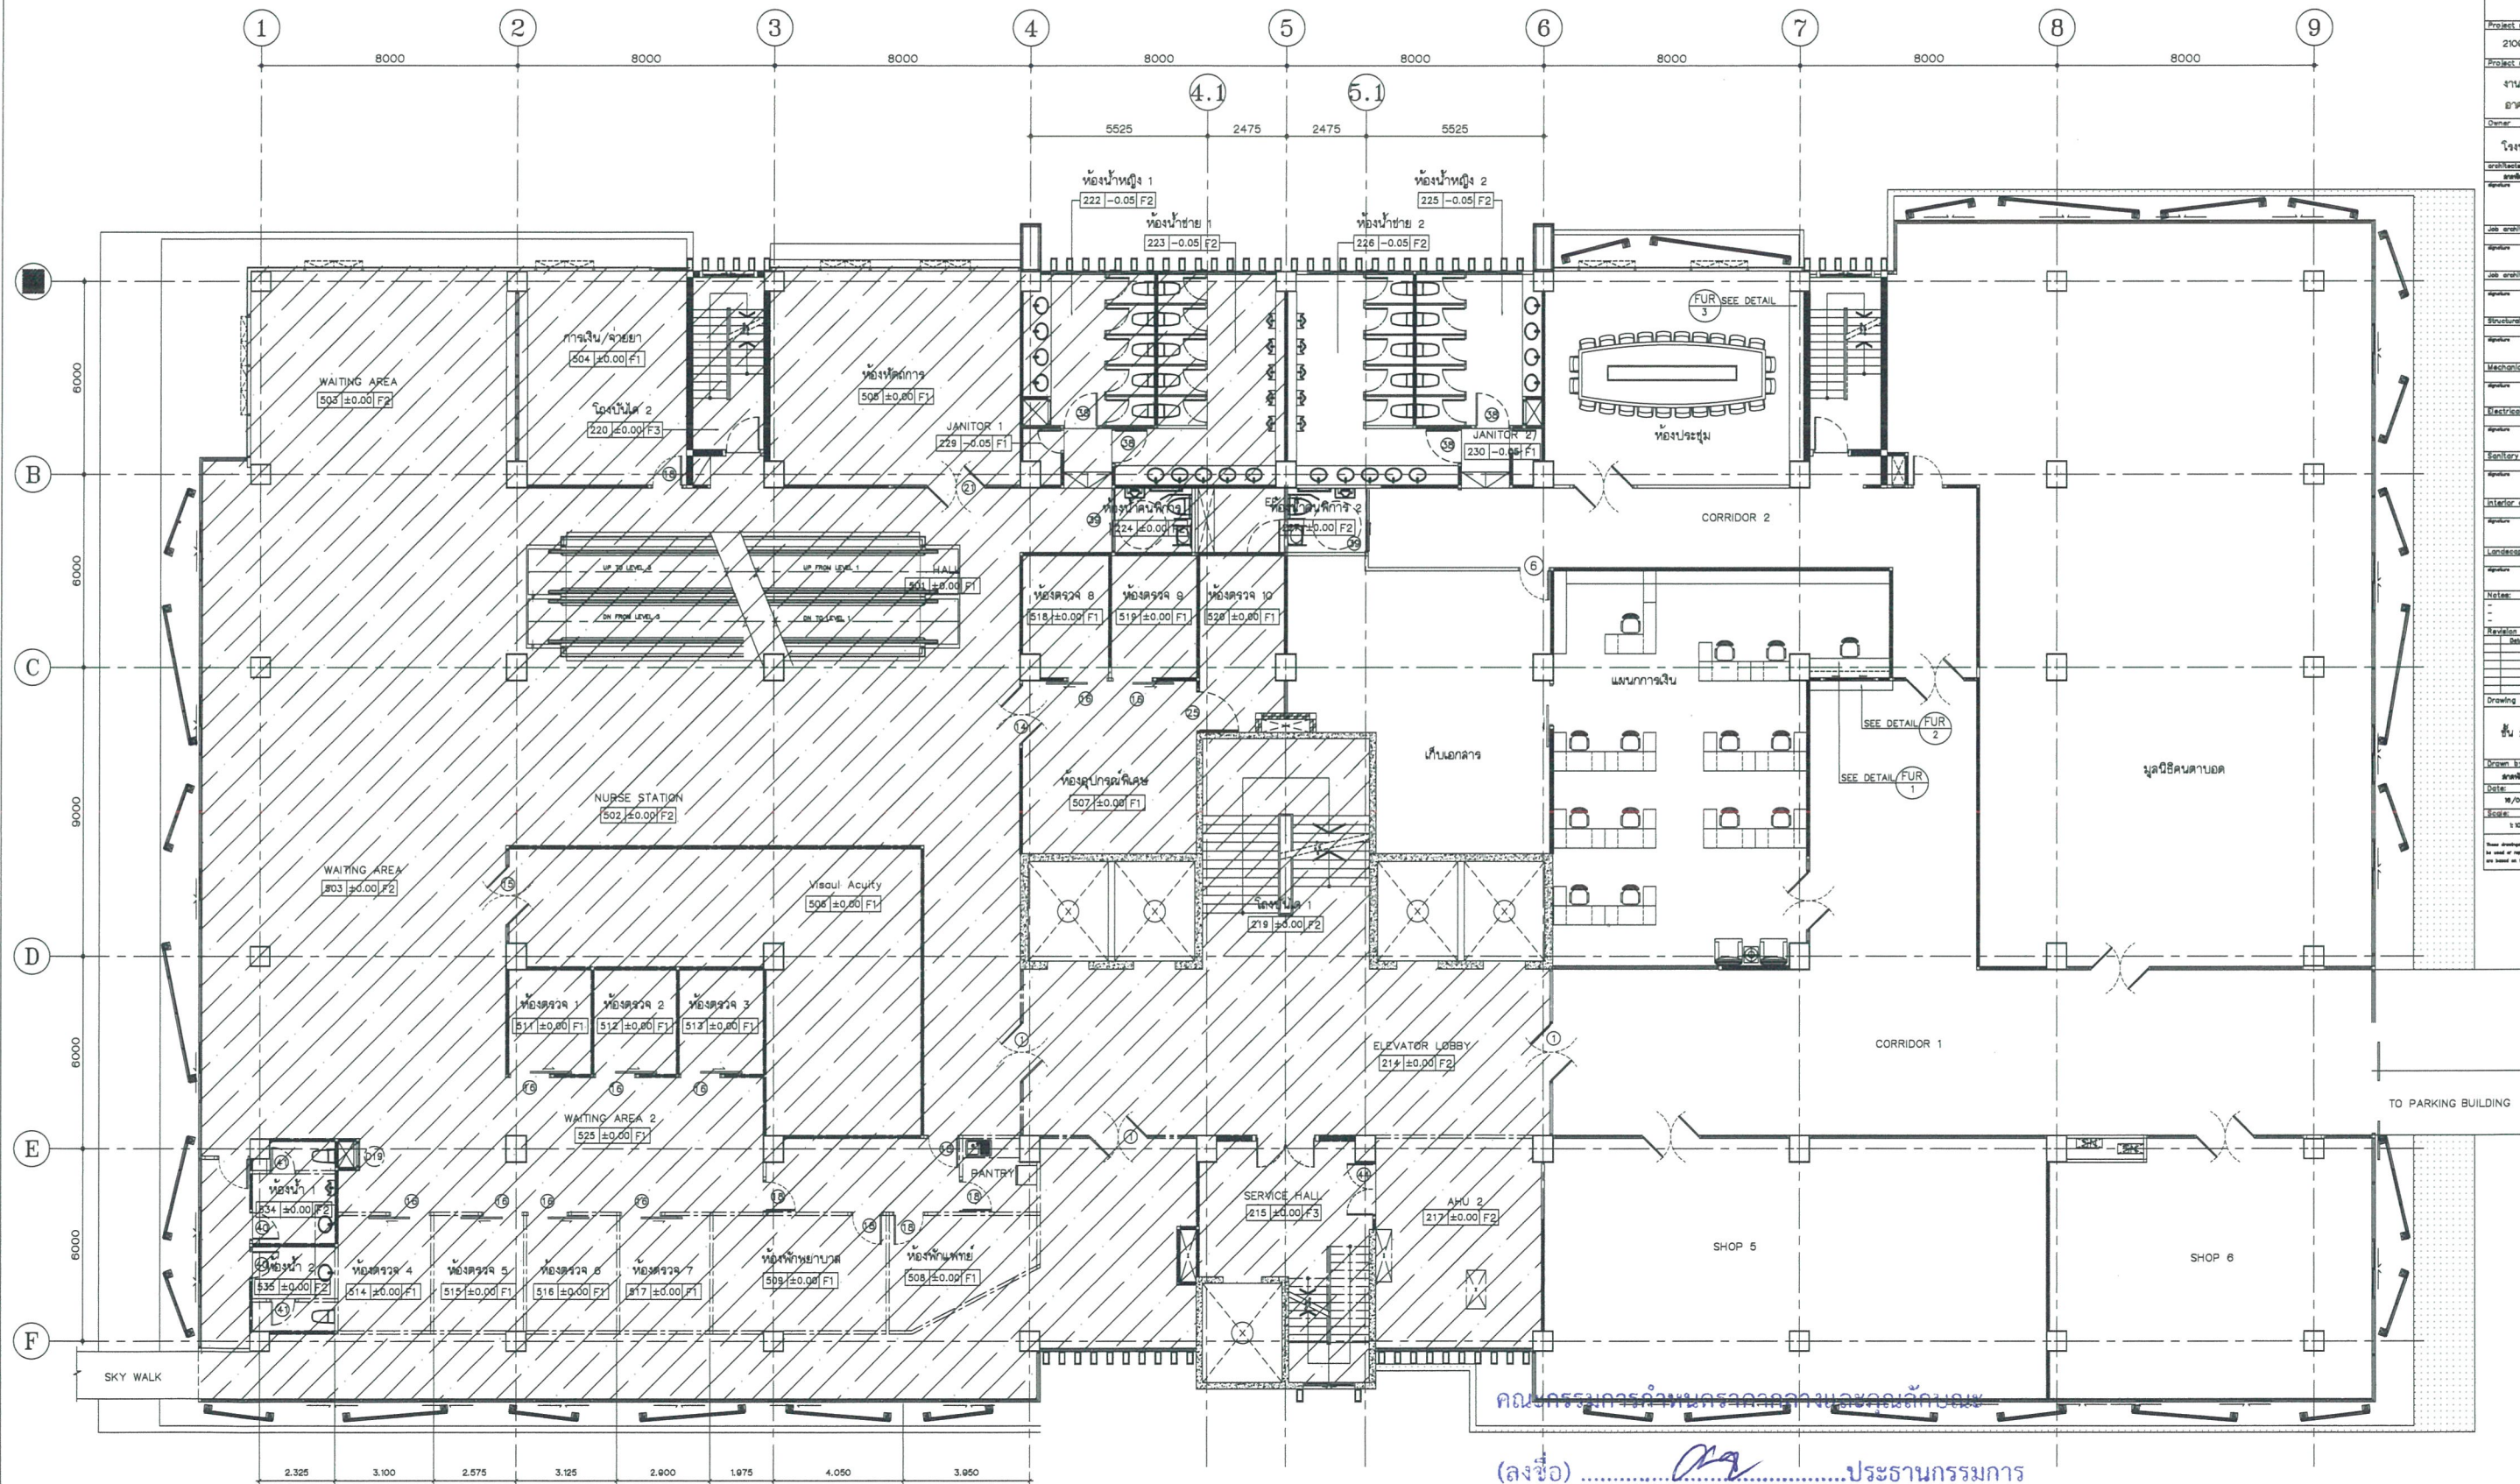

Project number	210018
Project name	งานออกแบบตกแต่งภายในอาคารสำนักงาน ชั้น 2
Owner	โรงพยาบาลบ้านแพ้ว
Job architect	
Job architect	
Structural engineer	
Mechanical engineer	
Electrical engineer	
Sanitary engineer	
Interior architect	
Landscape architect	
Notes	
Revision	
Drawing title	ชั้น 2 - แปลนเฟอร์นิเจอร์
Date	19/04/21
Scale	1:100
Drawing no.	IN-03

 (ลงชื่อ) ประธานกรรมการ
 (ลงชื่อ) กรรมการ
 (ลงชื่อ) กรรมการ

ชั้น 2 - แปลนเฟอร์นิเจอร์
 scale 1:100

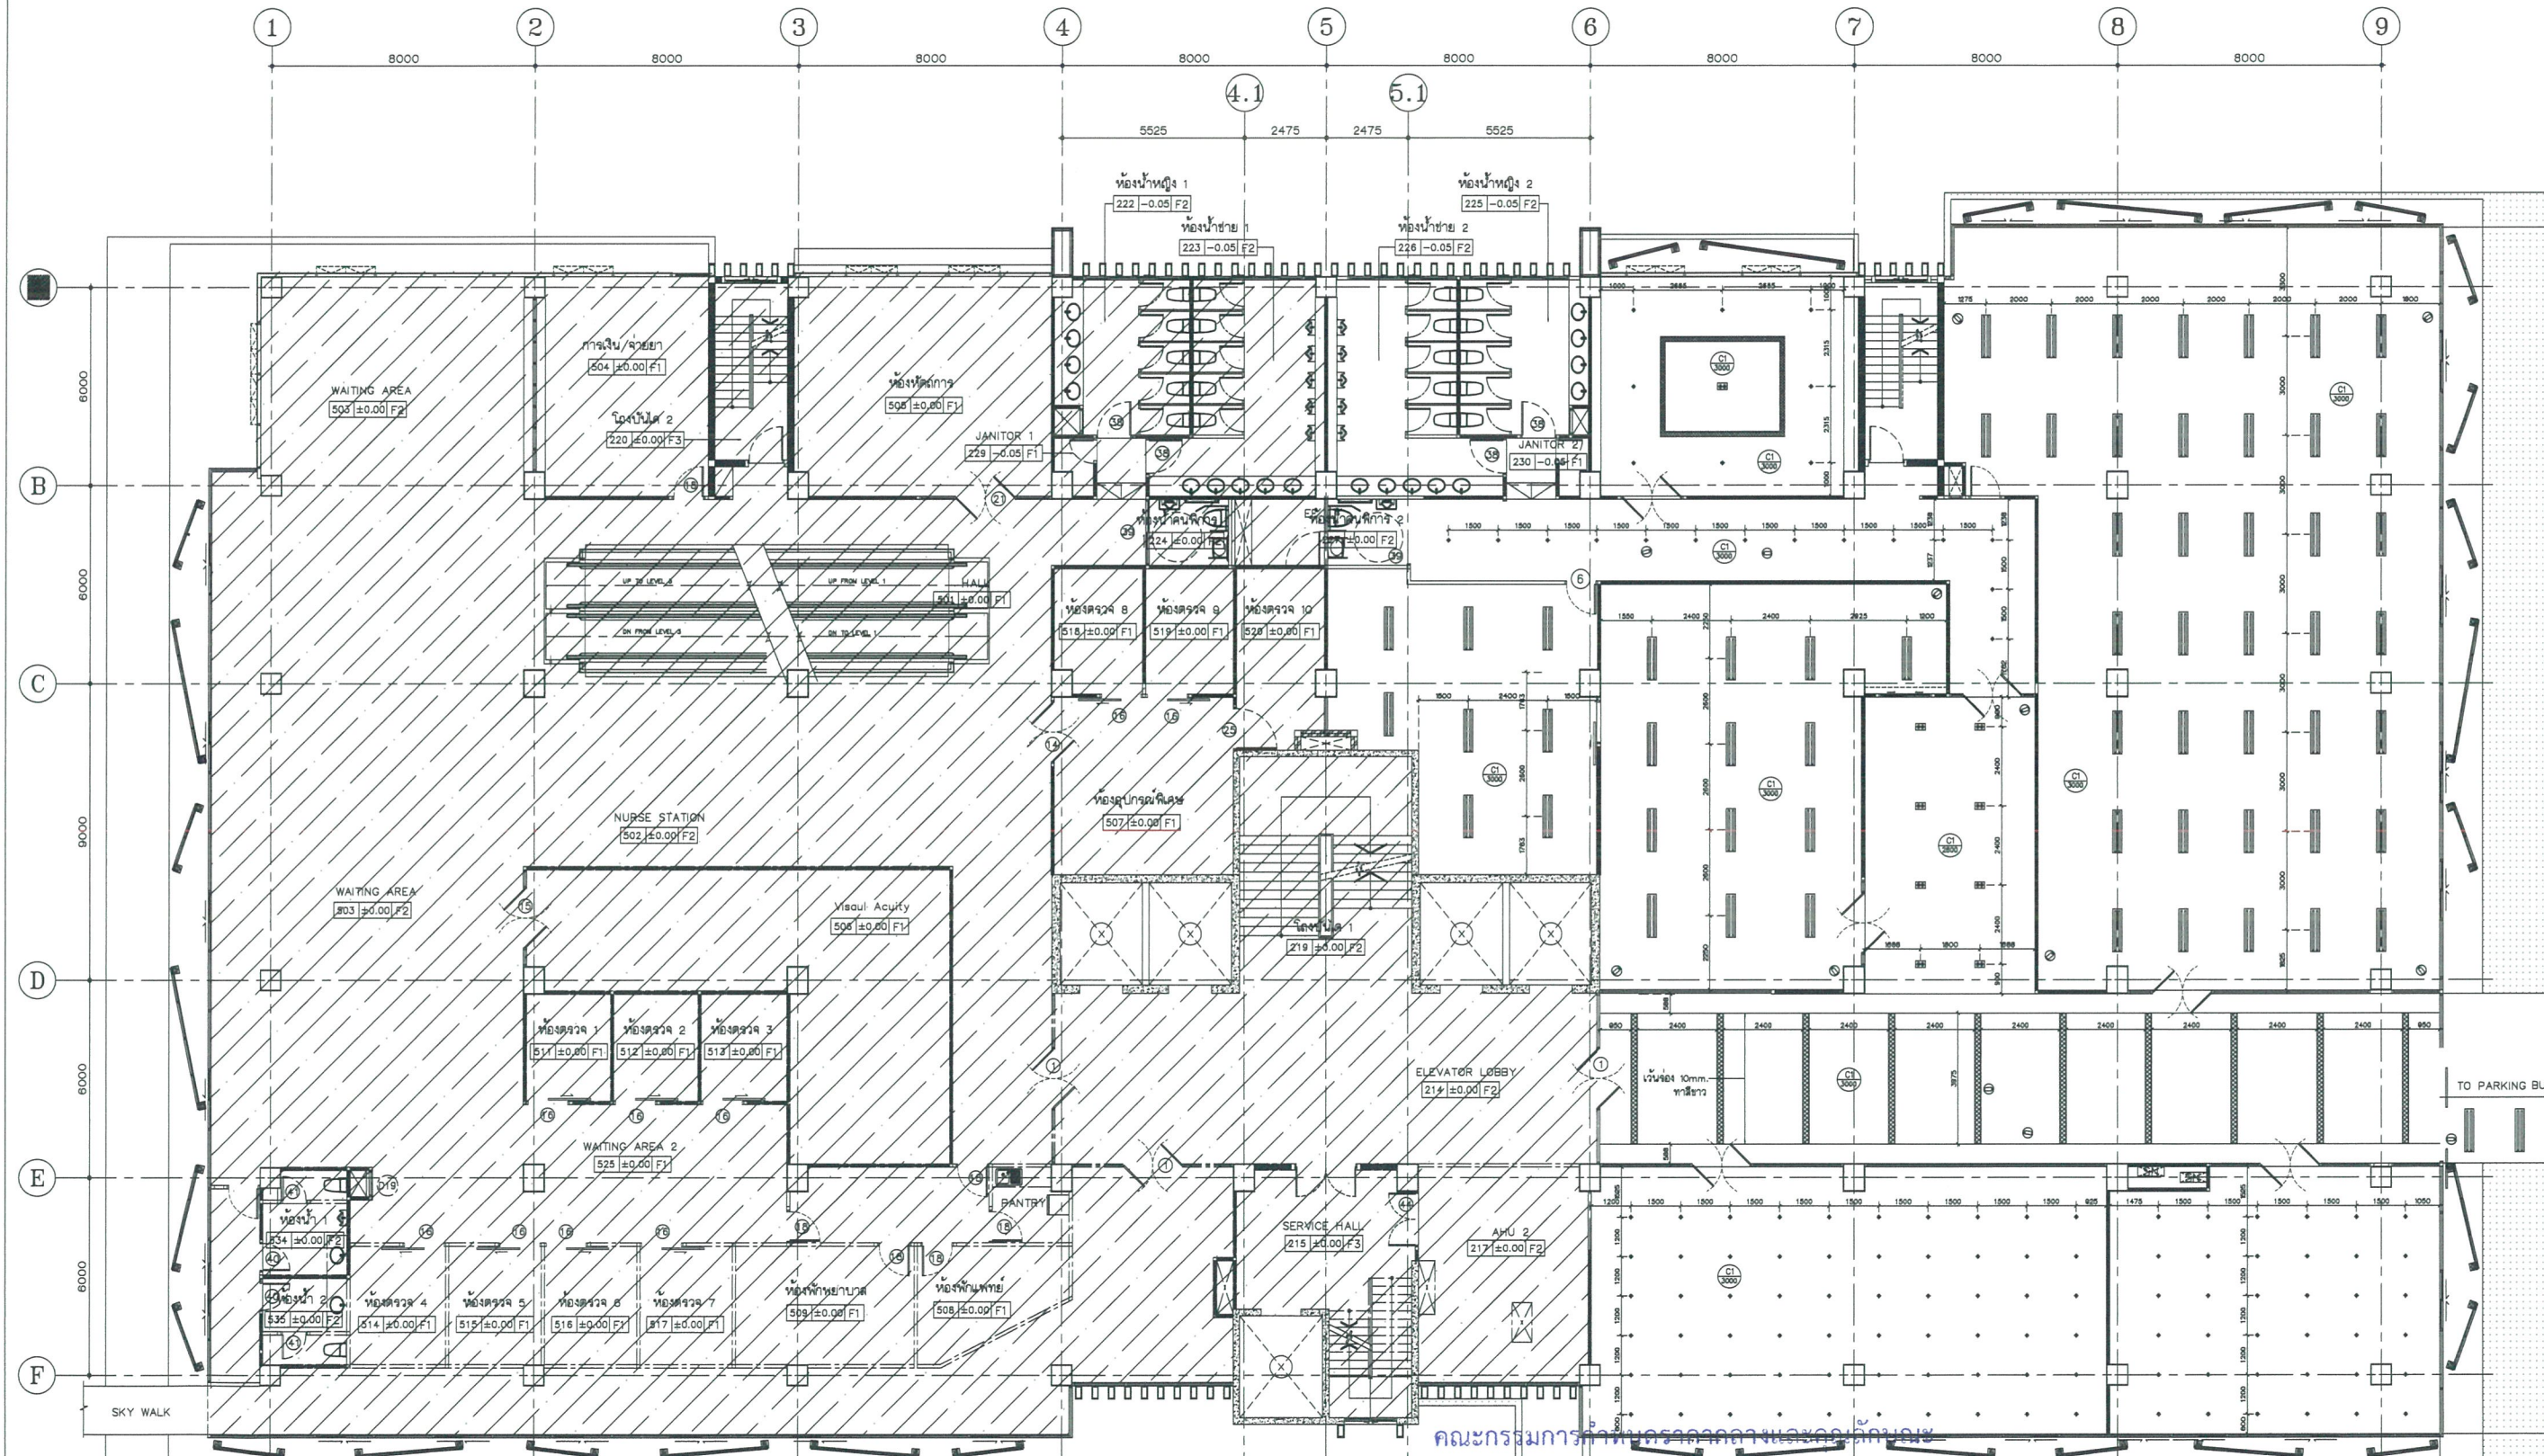

CEILING SPECIFICATION			
CODE	CEILING TYPE	CODE	CEILING FITTING
CI	ฝ้าเพดานยิปซัมเรียบ (เรียบ)	◆	โคมฝังฝ้า DOWNLIGHT LED ๑ w. สี Warm White
	ฝ้าเพดานยิปซัมเรียบ (เรียบ) กรุฝ้าแบบยิปซัม หนา ๑๒มม.	■	โคมฝังฝ้า DOWNLIGHT LED 2x๙ w. สี Warm White
		—	โคมระย้าแบบยิปซัมเรียบ
		—	หลอด LED TUBE TB 2x18W. สี Daylight White
		—	โคมไฟ แผ่น Acrylic สีขาว หนา 3มม. กรวย 30mm. หลอด LED T-BAR ๑๖w. สี Cool White
		—	ฝ้าเพดานยิปซัมเรียบ LED FLUORESCENT TB 18W. สี Cool White


(ลงชื่อ) ประธานกรรมการ


(ลงชื่อ) กรรมการ

(ลงชื่อ) กรรมการ

ชั้น 2 - แปลนฝ้าเพดานและตำแหน่งดวงโคม

scale 1:100

Project number	210018
Project name	งานออกแบบตกแต่งภายใน อาคารสำนักงาน ชั้น 2
Owner	โรงพยาบาลบ้านแพ้ว
Architect	บริษัท สถาปนิก
Job architect	
Job architect	
Structural engineer	
Mechanical engineer	
Electrical engineer	
Sanitary engineer	
Interior architect	
Landscape architect	
Notes	
Revision	
Date	11/09/21
Scale	1:100
Drawing title	ชั้น 2 - แปลนฝ้าเพดานและตำแหน่งดวงโคม
Drawn by	สถาปนิก
Checked by	IN-04

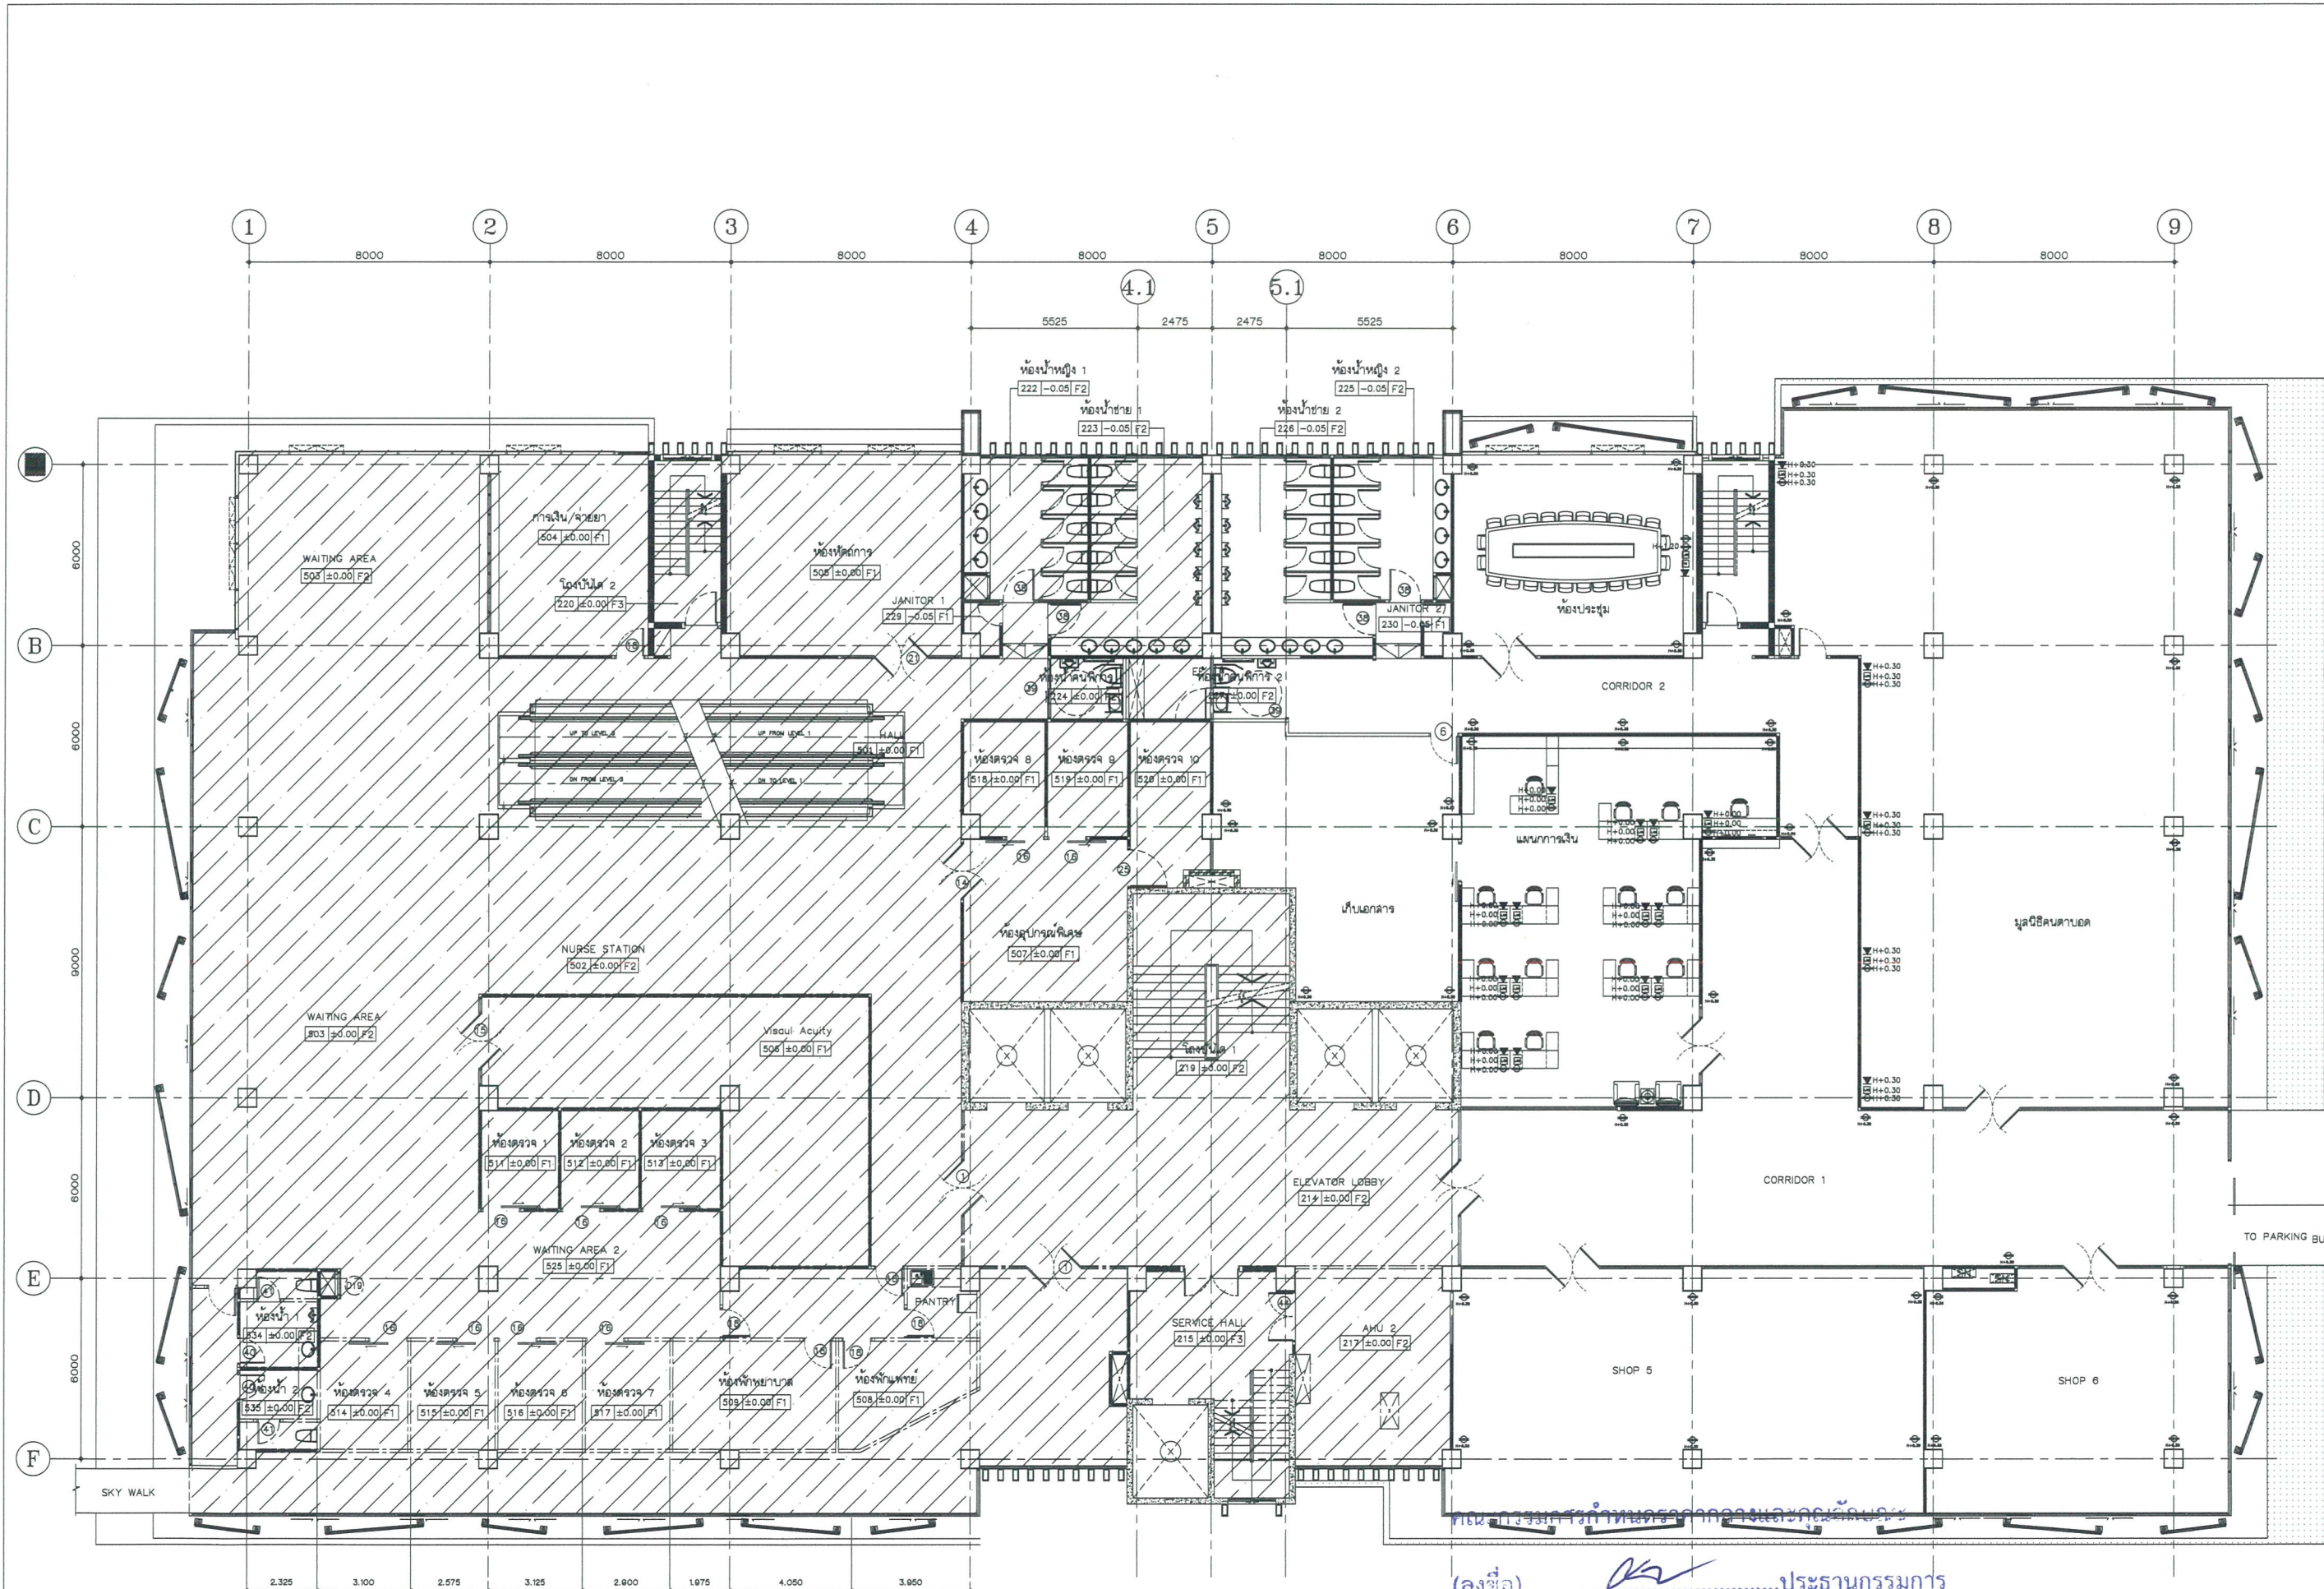

Project number	210018
Project name	งานออกแบบตกแต่งภายในอาคารสำนักงาน ชั้น 2
Owner	โรงพยาบาลบ้านแพ้ว
Architect	สถาปนิก จิตติพร
Job architect	
Job architect	
Structural engineer	
Mechanical engineer	
Electrical engineer	
Sanitary engineer	
Interior architect	
Landscape architect	
Notes	
Revision	
Date	no. Description
Drawing title	ชั้น 2 - แปลนปลั๊กไฟฟ้า
Drawn by	สถาปนิก จิตติพร
Date	11/09/21
Scale	1:100
IN-05	

- ☉ ตำแหน่งไฟฟ้า
- ☉ ตำแหน่งสัญญาณโทรศัพท์
- ☉ ตำแหน่งสัญญาณอินเตอร์เน็ตสายแลน
- ☉ ตำแหน่งสัญญาณโทรทัศน์


(ลงชื่อ)ประธานกรรมการ

(ลงชื่อ)กรรมการ


(ลงชื่อ)กรรมการ

ชั้น 2 - แปลนปลั๊กไฟฟ้า


scale 1:100

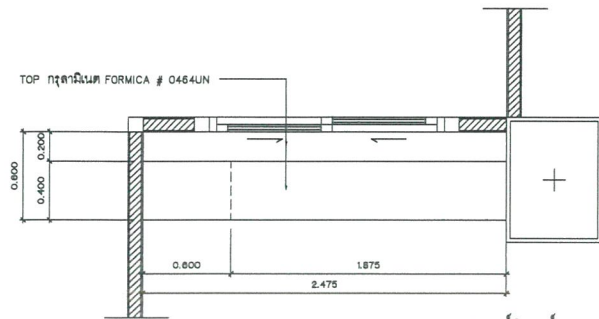


แบบขยายเฟรย์เจอร์ 1
แปลน
scale 1:25

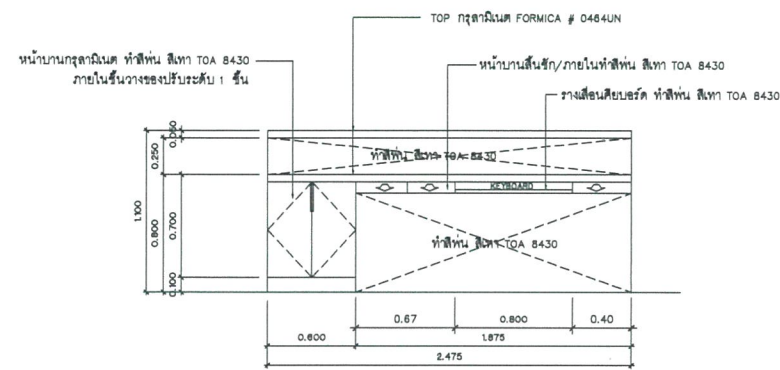


แบบขยายเฟรย์เจอร์ 1
รูปด้าน
scale 1:25

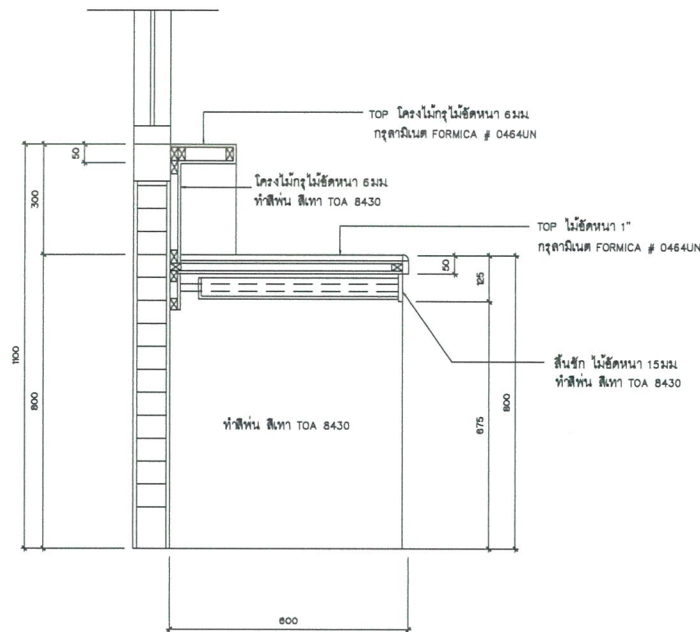


แบบขยายเฟรย์เจอร์ 1
รูปตัด
scale 1:10

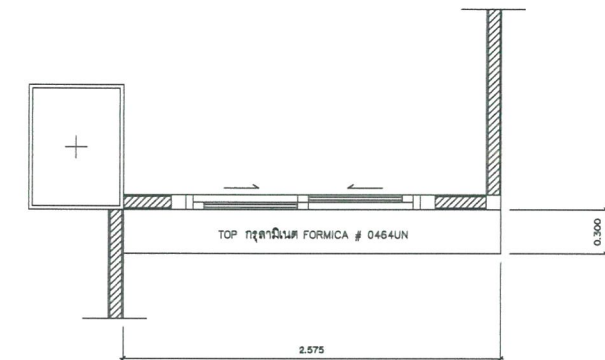


แบบขยายเฟรย์เจอร์ 2
แปลน
scale 1:25

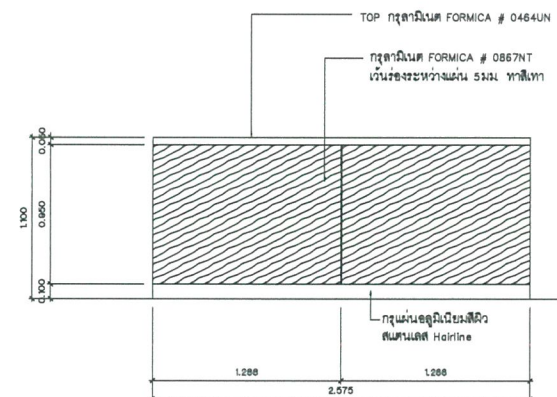


แบบขยายเฟรย์เจอร์ 2
รูปด้าน 1
scale 1:25

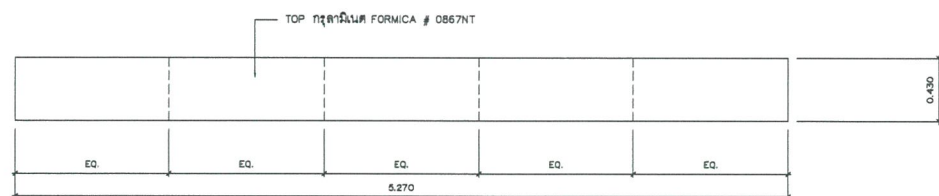


แบบขยายเฟรย์เจอร์ 3
แปลน
scale 1:25

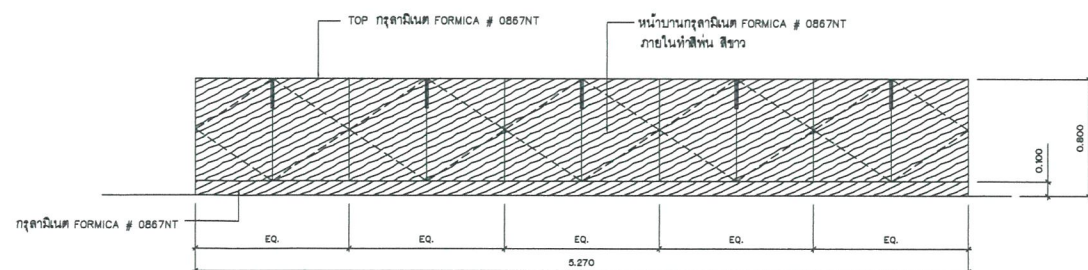

แบบขยายเฟรย์เจอร์ 3
รูปด้าน 1

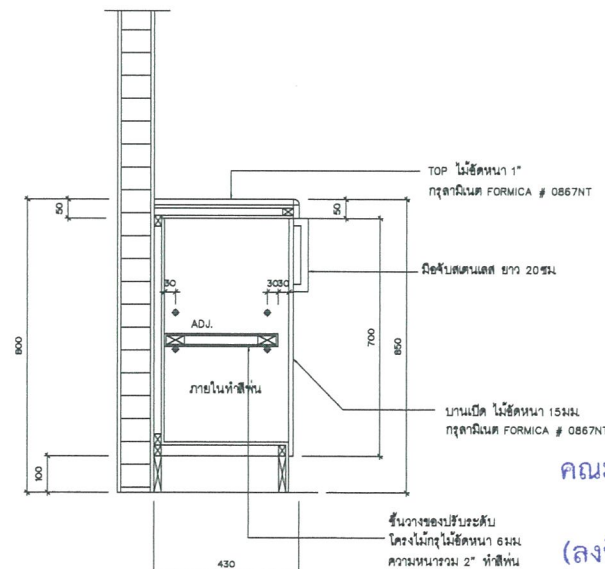

แบบขยายเฟรย์เจอร์ 3
รูปตัด
scale 1:10

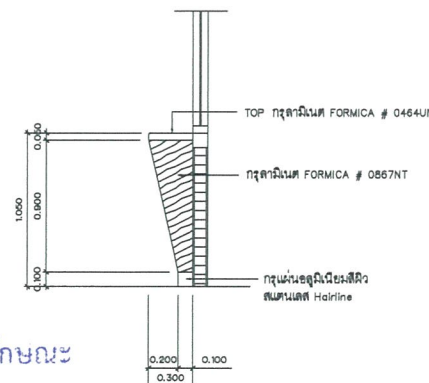

รูปด้าน 2
scale 1:25

คณะกรรมการกำหนดราคากลางและคุณลักษณะ

(ลงชื่อ)ประธานกรรมการ

(ลงชื่อ)กรรมการ

(ลงชื่อ)กรรมการ

Project number	210918
Project name	งานออกแบบตกแต่งภายใน อาคารสำนักงานทั่ว ชั้น 2
Owner	โรงพยาบาลบ้านแพ้ว
Architect	สถาปนิก จิตติคุณ วิชาญ
Job architect	
Signature	
Job architect	
Signature	
Structural engineer	
Signature	
Mechanical engineer	
Signature	
Electrical engineer	
Signature	
Sanitary engineer	
Signature	
Interior architect	
Signature	
Landscape architect	
Signature	
Notes	
Revision	
Rev	no. description
1	
2	
3	
Drawing title	แบบขยายเฟรย์เจอร์ 1, 2, 3
Drawn by	สถาปนิก จิตติคุณ วิชาญ
Date	12/09/21
Scale	1:25
IN-07	