

แบบประกวดราคาก่อสร้าง

โรงพยาบาลจักษุบ้านแพ้ว

ระบบก๊าซทางการแพทย์

ที่ตั้งโครงการ :
อำเภอ บ้านแพ้ว จังหวัด สมุทรสาคร

เจ้าของโครงการ :
โรงพยาบาลบ้านแพ้ว

รหัสโครงการ 58-185
วันที่ : 09/08/64

คณะกรรมการกำหนดราคากลางและคุณลักษณะ
(ลงชื่อ)ประธานกรรมการ
(ลงชื่อ)กรรมการ
(ลงชื่อ)กรรมการ

สารบัญแบบและสัญลักษณ์ประกอบแบบระบบก๊าซทางการแพทย์

[illegible]สัญลักษณ์และรายละเอียดระบบเส้นทวิไปป์ไลน์ทั่วไป


- | | |
|---|---|
|  | เอ้าท์เลท ออกซิเจน แบบฝังในคอลัมน์, ผนัง หรือกล่อง |
|  | เอ้าท์เลท อากาศ 55 psi. แบบฝังในคอลัมน์, ผนัง หรือกล่อง |
|  | เอ้าท์เลท ไนตรัส ออกไซด์ แบบฝังในคอลัมน์, ผนัง, หรือกล่อง |
|  | เอ้าท์เลท สูญญากาศ แบบฝังในคอลัมน์, ผนัง, หรือกล่อง |
|  | ที่แขวนขวดสูญญากาศ |
|  | เอ้าท์เลท แบบแขวนเพดานห้องผ่าตัด (2 ออกซิเจน, ไนตรัสออกไซด์, อากาศ, 2 สูญญากาศ) |
|  | แผงควบคุมการจ่ายอากาศ 100-110 psi. |
|  | EVACUATION |
|  | โซนวาล์ว พร้อมเกจ์ |
|  | เมนวาล์ว |
|  | ระบบสัญญาณ แสง, เสียงแบบ MASTER ALARM |
|  | ระบบสัญญาณ แสง, เสียงแบบ AREA LINE ALARM อ่านค่าในระบบตัวเลข LCD TOUCH SCREEN |
|  | แนวท่อก๊าซ (ออกซิเจน, ไนตรัสออกไซด์, อากาศ 55 psi, อากาศ 100 psi, สูญญากาศ) |
|  | คอลัมน์ทำด้วยอลูมิเนียมอะโนไดซ์ ฉีดยีนรูปโดยเฉพาะ |
|  | แนวท่อ PVC 13.5 สำหรับเดินท่อระบาย EXHAUST |

คณะกรรมการกำหนดราคากลางและคุณลักษณะ

(ลงชื่อ)ประธานกรรมการ

(ลงชื่อ)กรรมการ

(ลงชื่อ) อริย.....กรรมการ

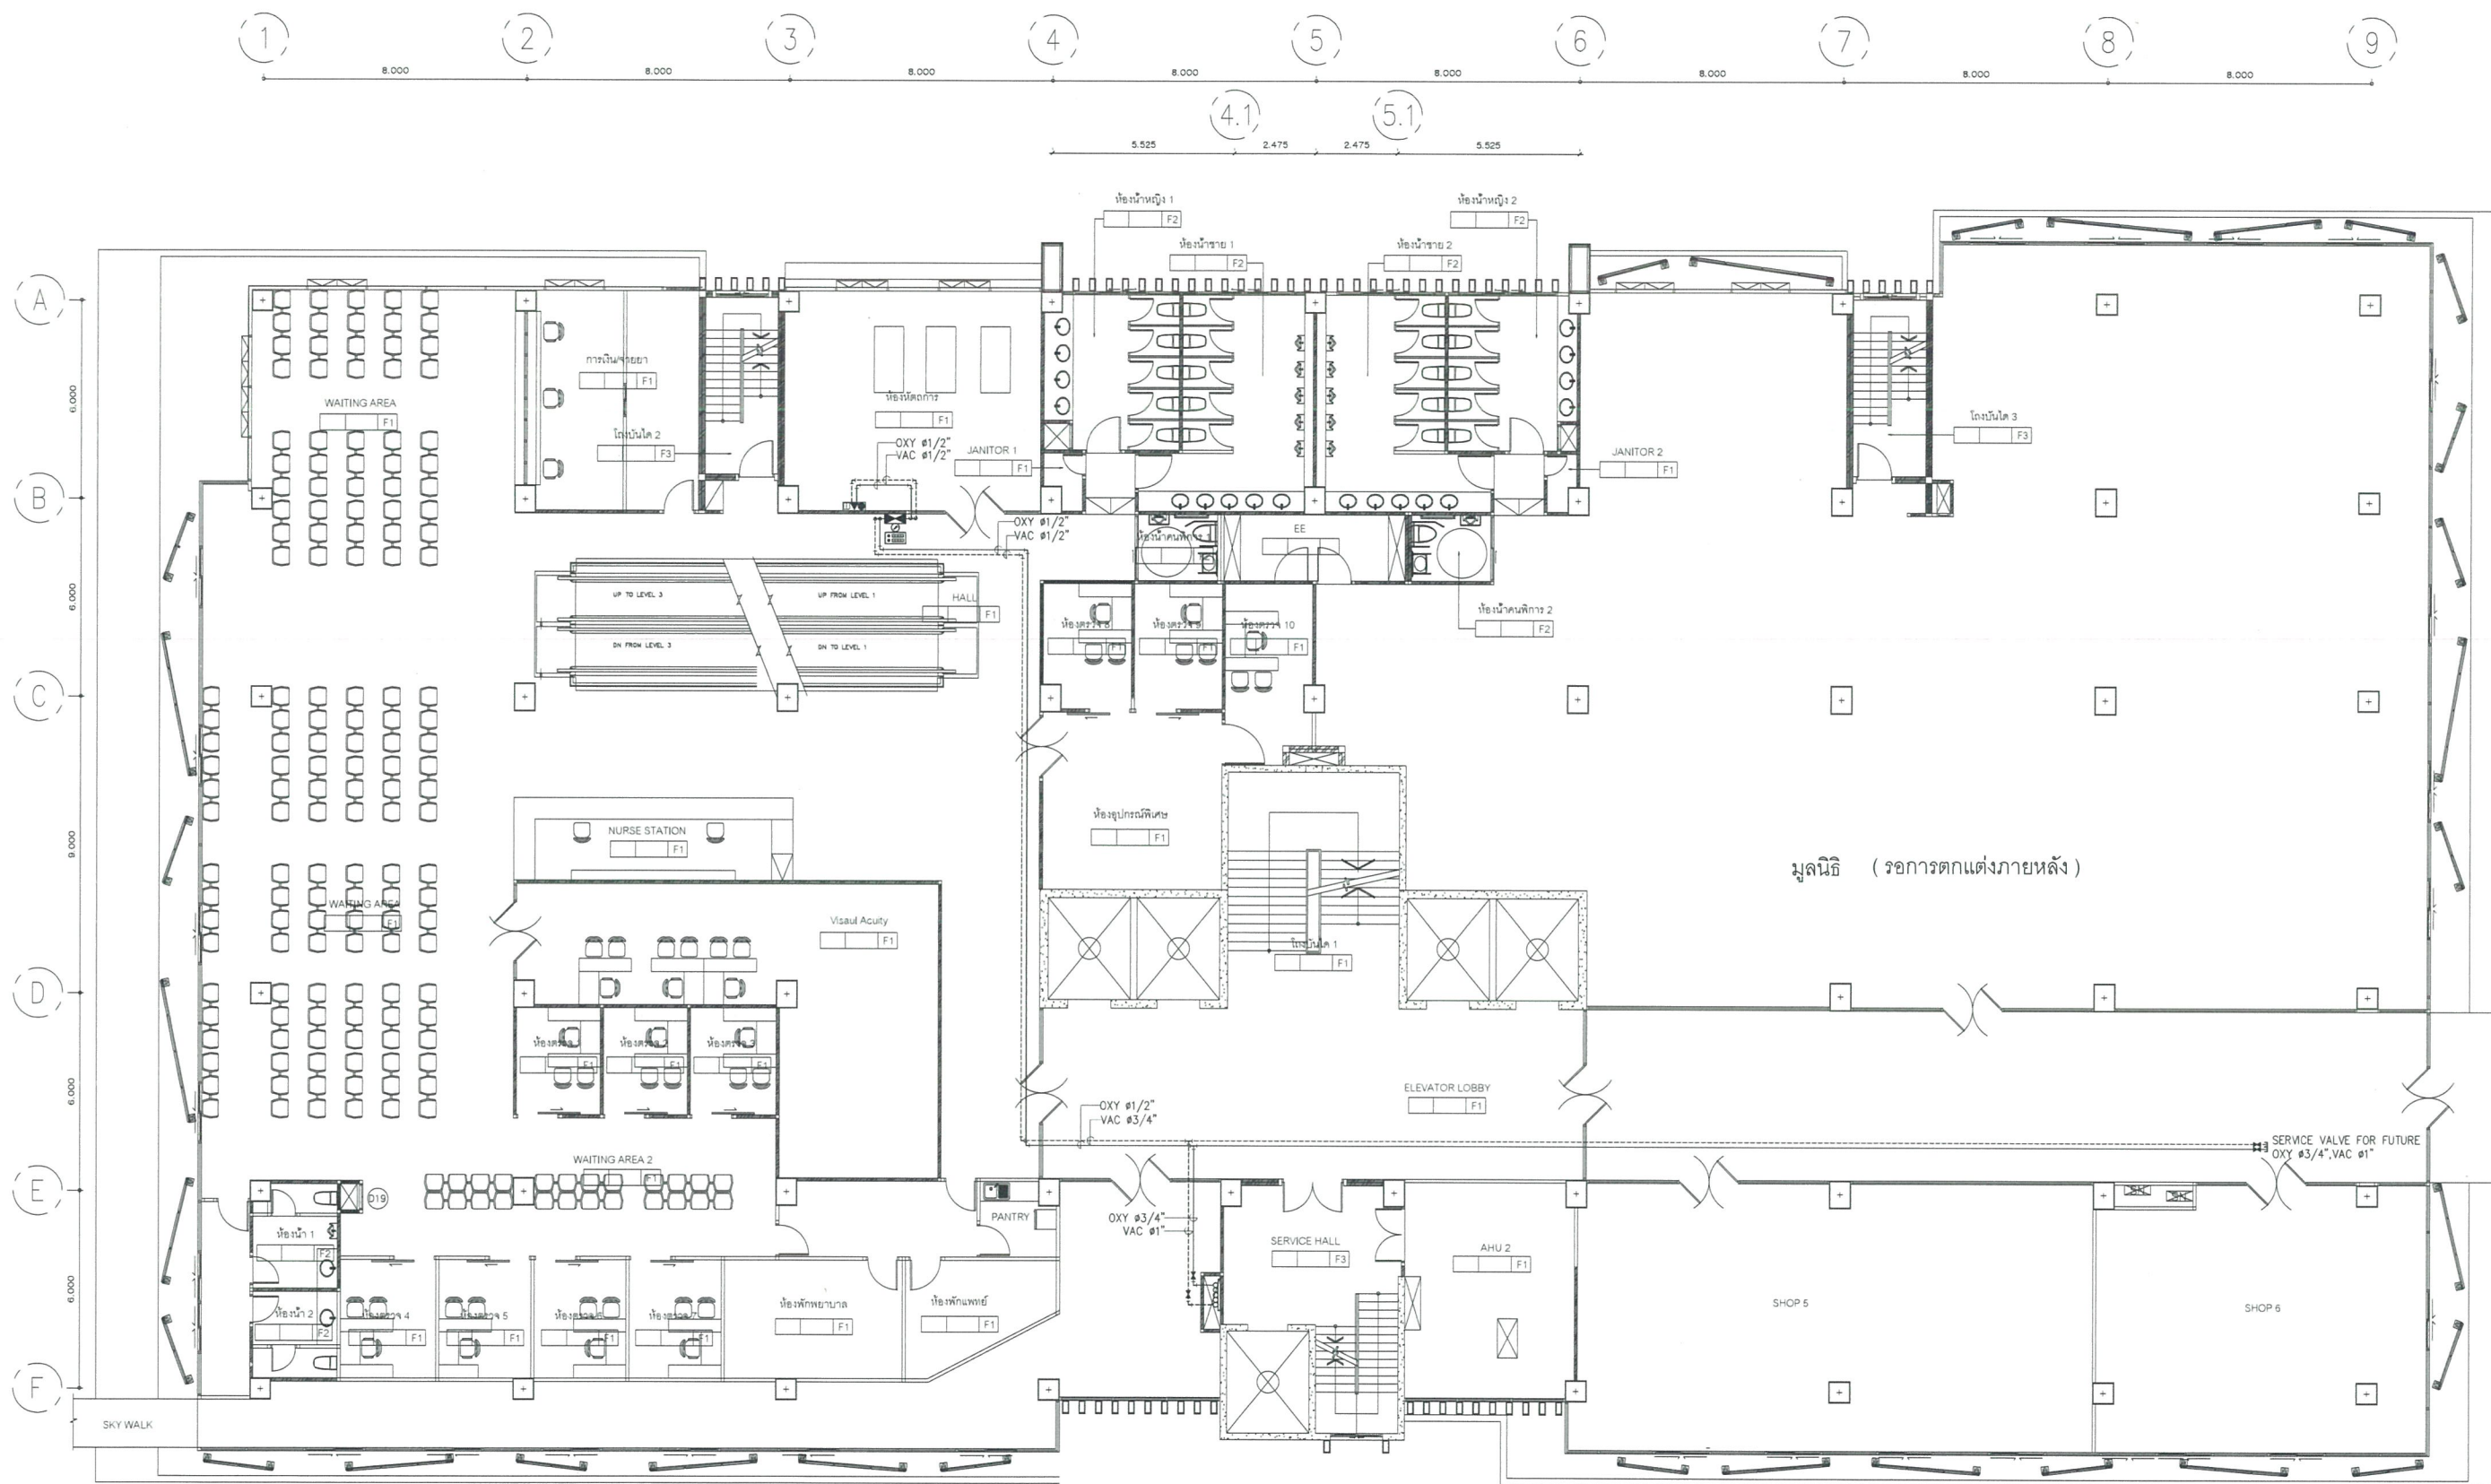

Project number	58-185
Job architect	
Architect	
Job architect	
Architect	
Structural engineer	
Architect	
Mechanical engineer	
Electrical engineer	
Sanitary engineer	
Interior architect	
Landscape architect	
Notes	
Revision	
Date	
Drawn by	AD.WPH
Check by	IS
Date	06/08/64
Scale	1:100
Drawing title	MG-302

คณะกรรมการกำหนดราคากลางและคุณลักษณะ

(ลงชื่อ)ประธานกรรมการ


(ลงชื่อ)กรรมการ

(ลงชื่อ)กรรมการ

01 แปลนงานระบบท่อจ่ายแก๊สทางการแพทย์ชั้นที่ 2

A10 1:100
A30 1:200
BAR SCALE

[FOR TENDER]

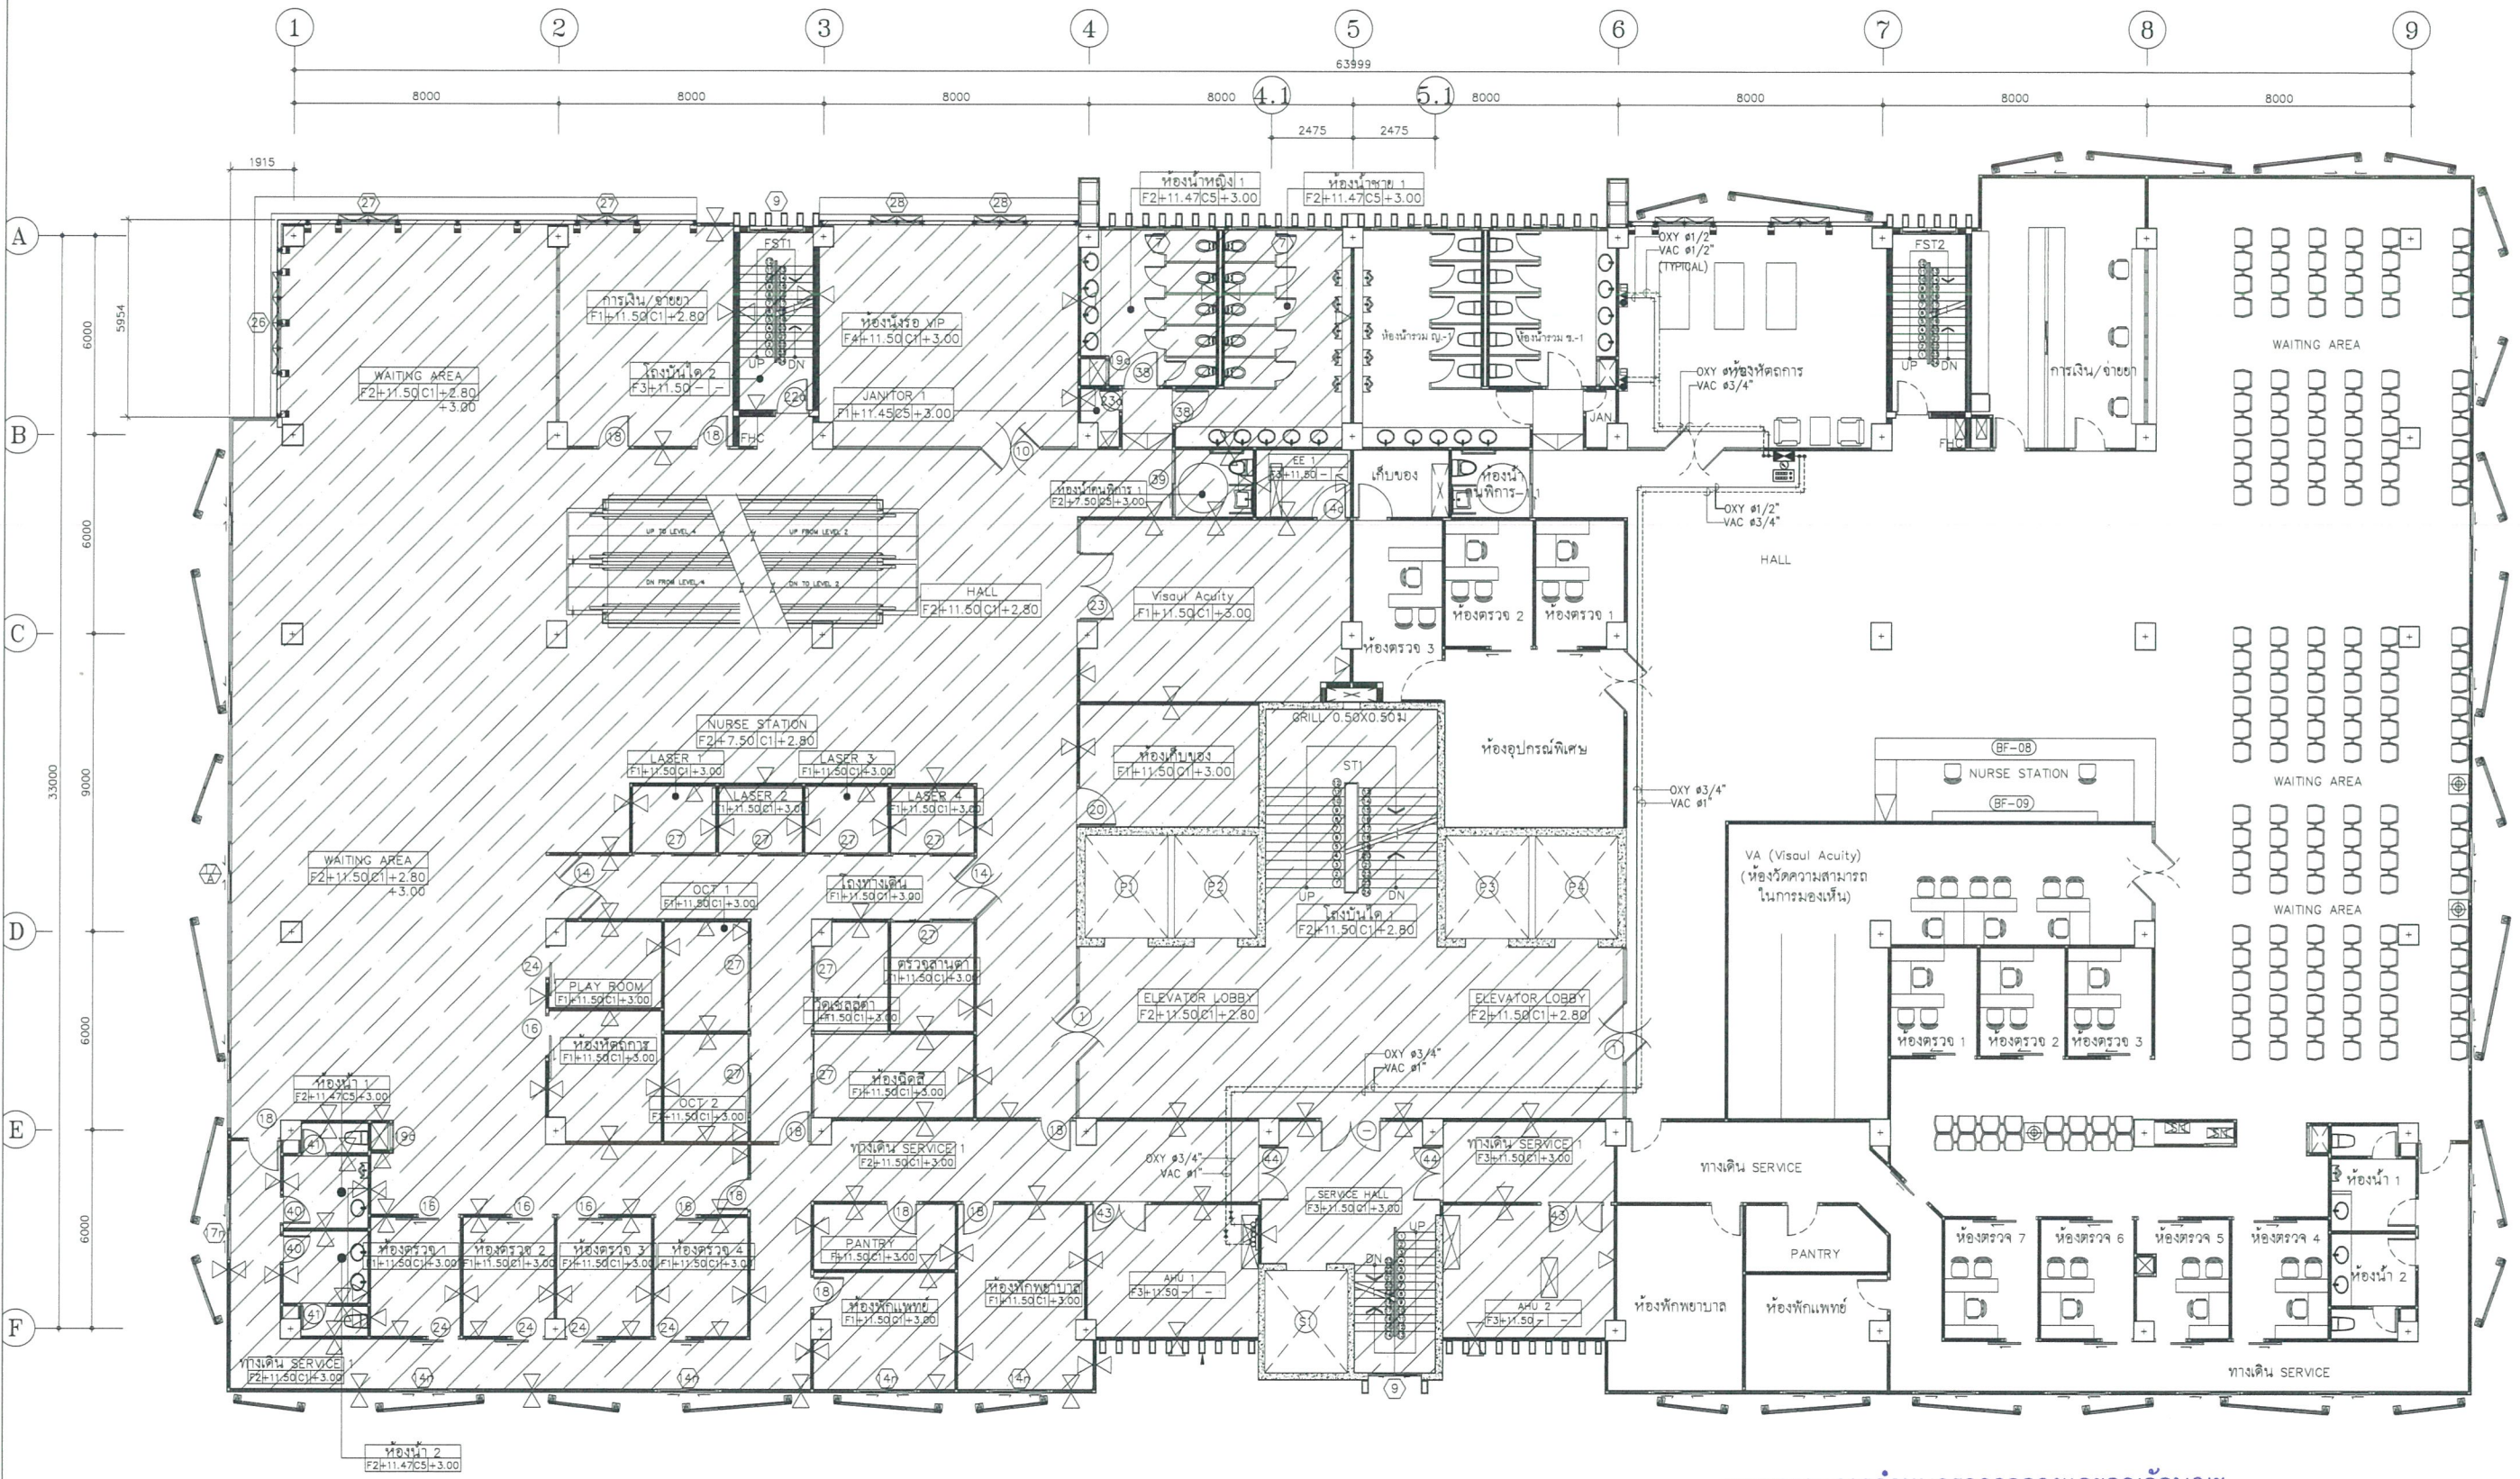


01 แปลนงานระบบท่อจ่ายแก๊สทางการแพทย์ชั้นที่ 3
A1@ 1:100
A2@ 1:200
BAR SCALE

คณะกรรมการกำหนดราคากลางและคุณลักษณะ

(ลงชื่อ)ประธานกรรมการ

(ลงชื่อ)กรรมการ

(ลงชื่อ)กรรมการ

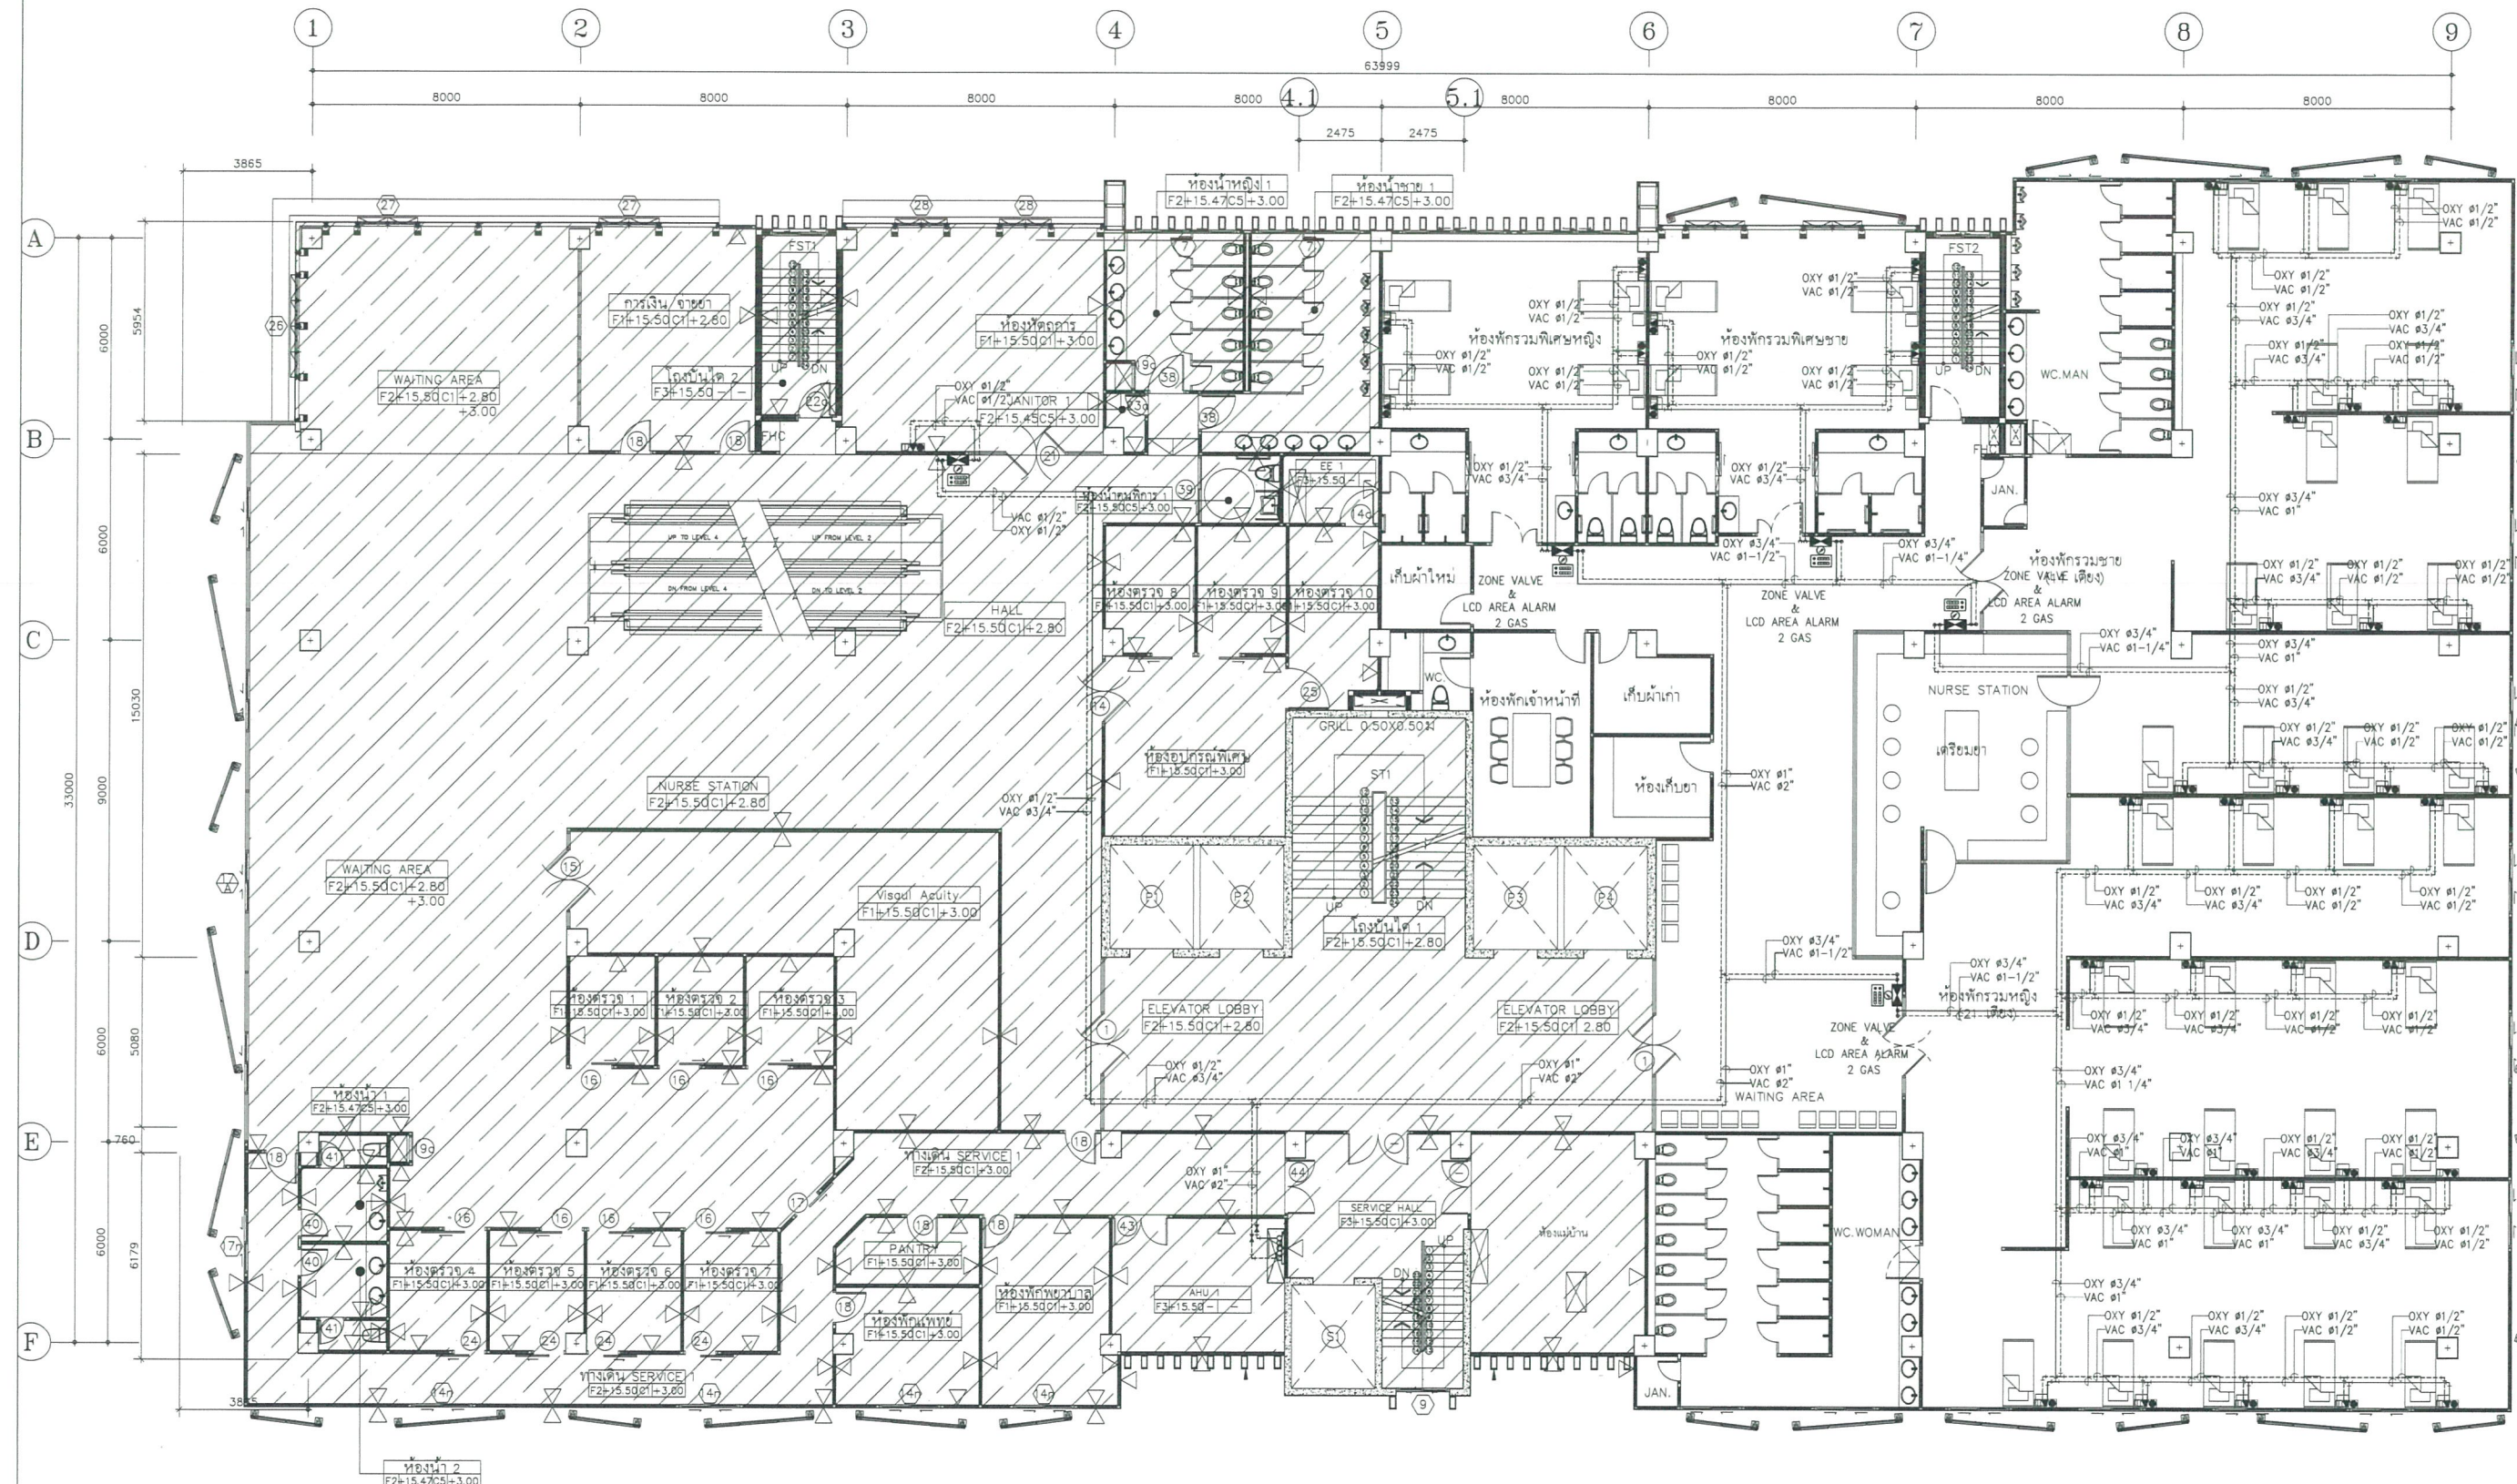

คณะกรรมการกำหนดราคากลางและคุณลักษณะ


(ลงชื่อ) ประธานกรรมการ

(ลงชื่อ) กรรมการ

(ลงชื่อ) กรรมการ

01 แปลงงานระบบท่อจ่ายแก๊สทางการแพทย์ชั้นที่ 4
A10 1:100
A30 1:200



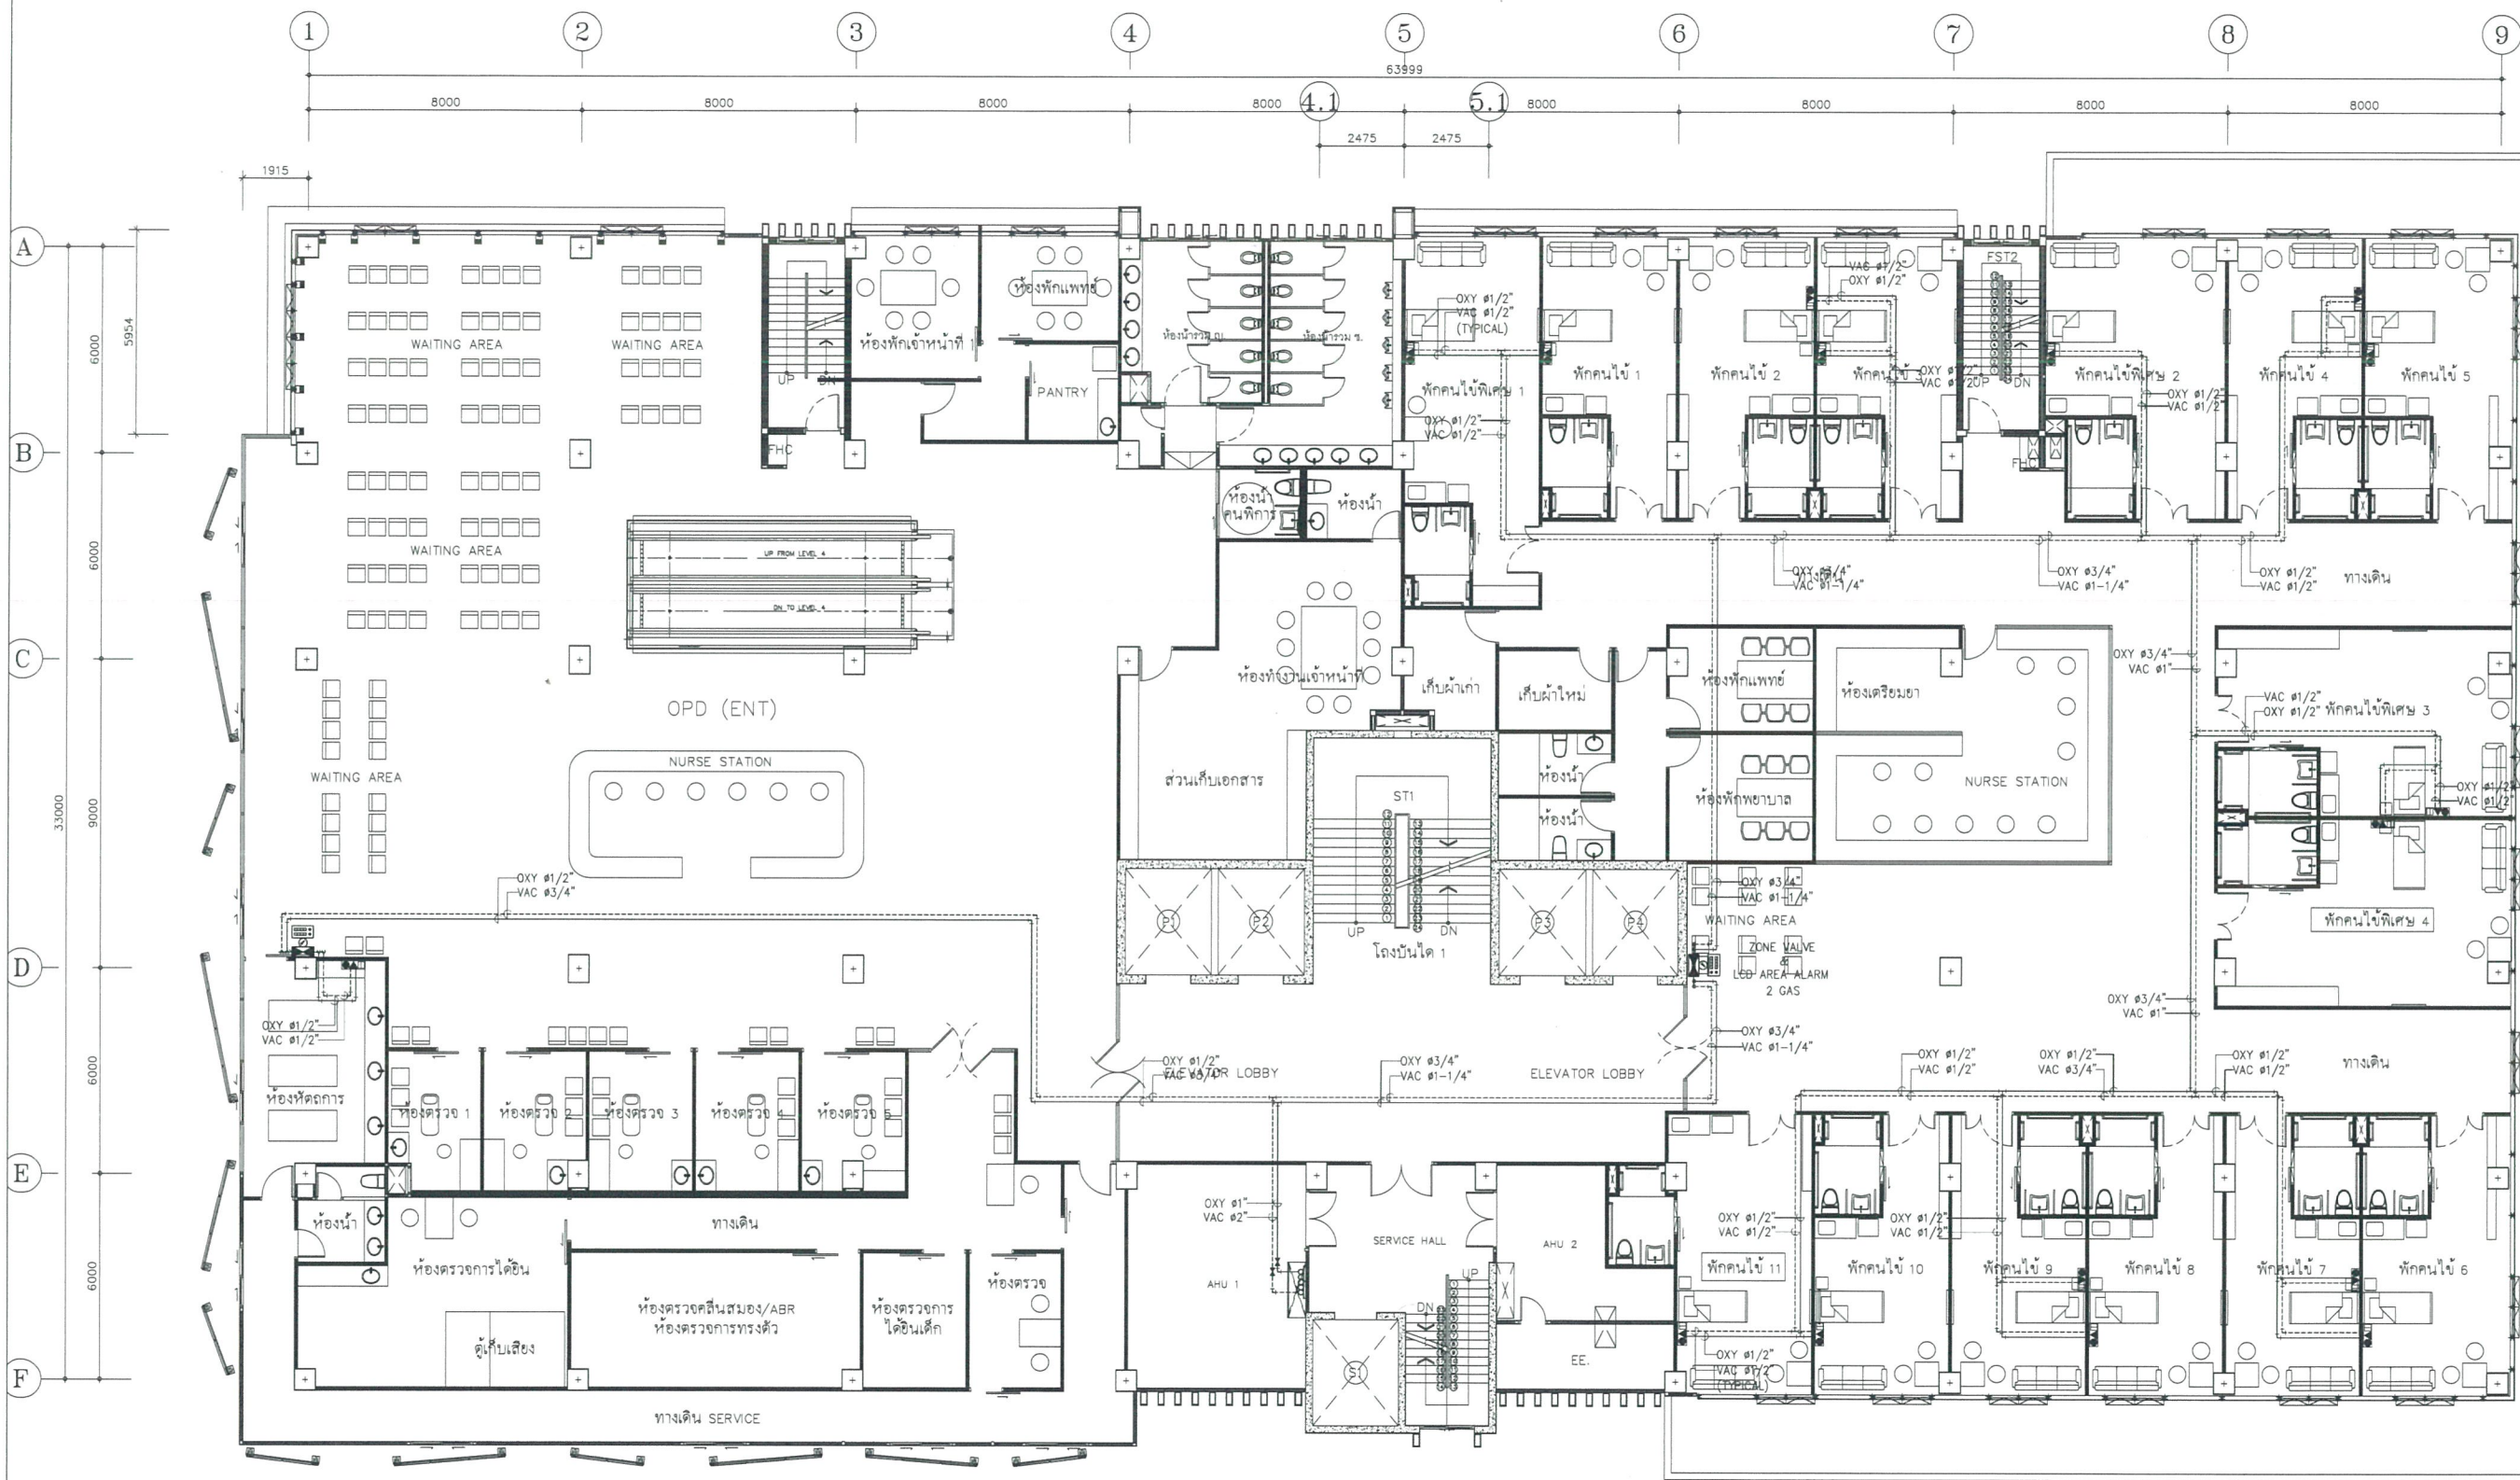

คณะกรรมการกำหนดราคากลางและคุณลักษณะ


(ลงชื่อ)ประธานกรรมการ

(ลงชื่อ)กรรมการ

(ลงชื่อ)กรรมการ


01 แปลนงานระบบท่อจ่ายแก๊สทางการแพทย์ชั้นที่ 5
A10 1:100
A30 1:200

0 2 5
BAR SCALE

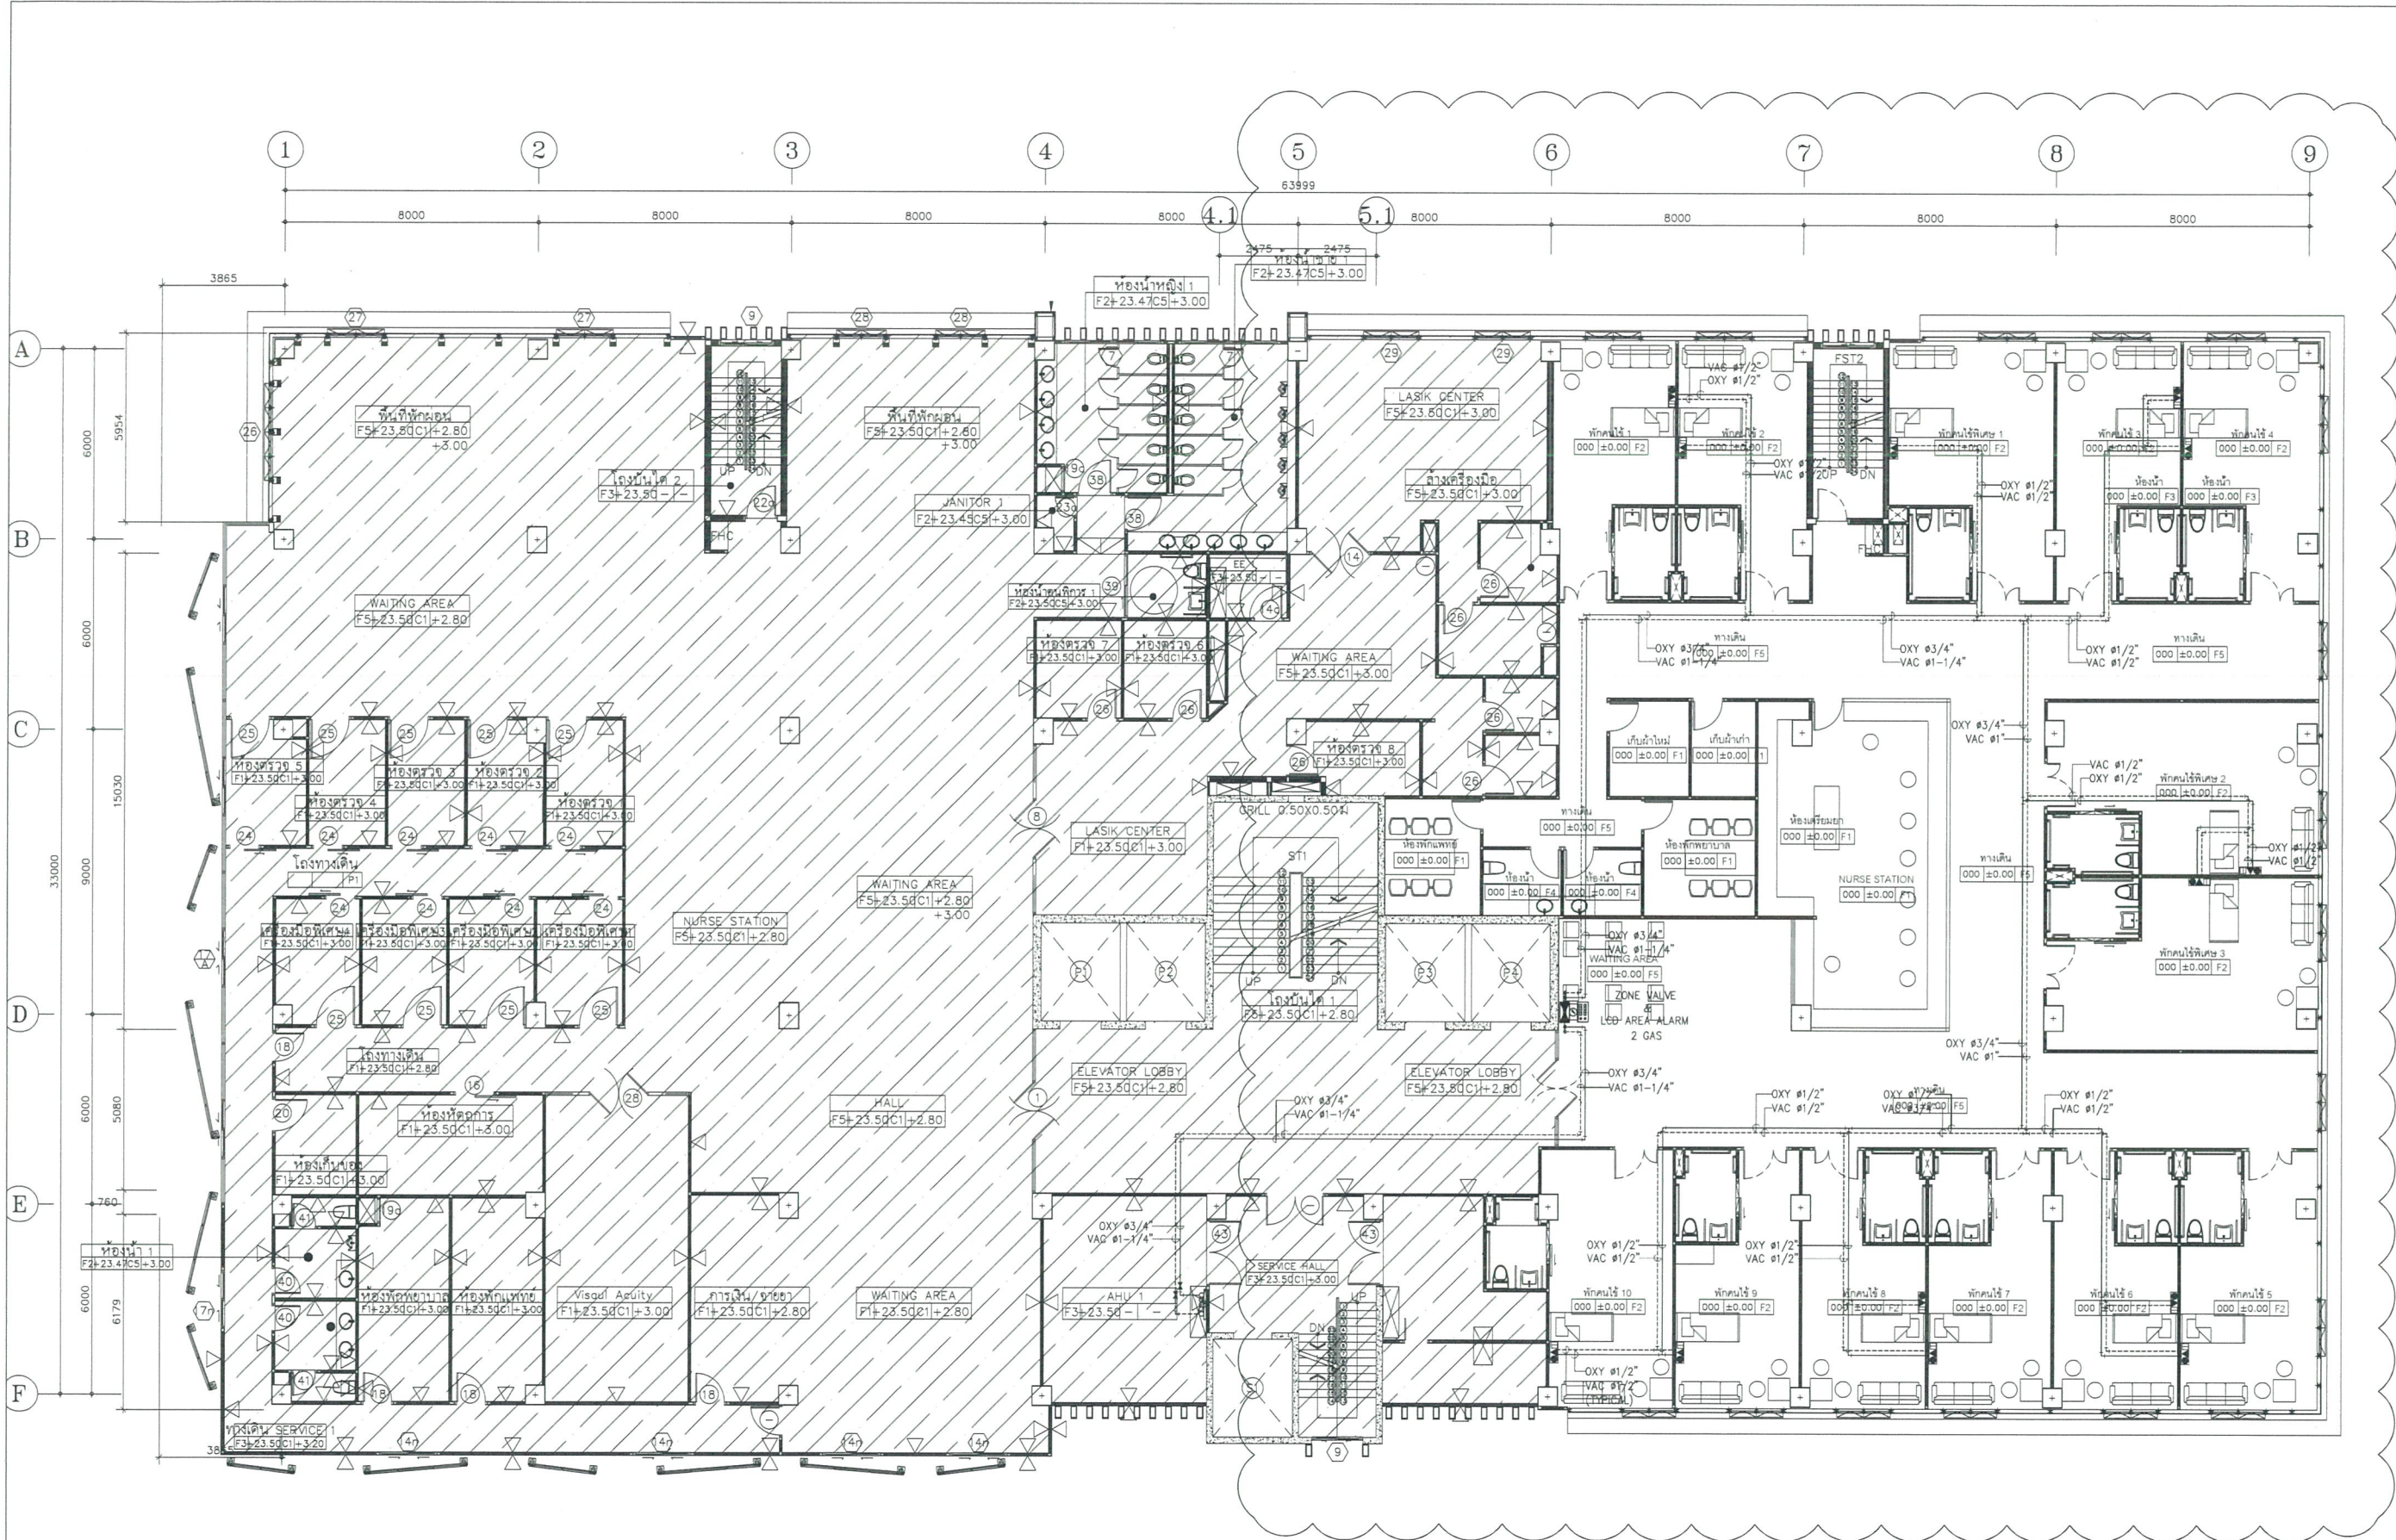

01 แปลงงานระบบท่อจ่ายแก๊สทางการแพทย์ชั้นที่ 6
A10 1:100
A30 1:200

คณะกรรมการกำหนดราคากลางและคุณลักษณะ
(ลงชื่อ)ประธานกรรมการ
(ลงชื่อ)กรรมการ
(ลงชื่อ)กรรมการ

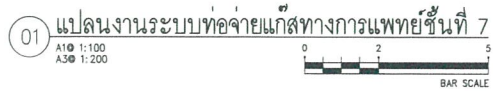

(ลงชื่อ) อริย์ กรรมการ

Project number

58-185

Project name

โรงพยาบาลบ้านแพ้ว

Center

โรงพยาบาลบ้านแพ้ว

Architect

สถาปนิก (คน) 1 คน 11/25/58

Job architect

สถาปนิก

Job architect

สถาปนิก

Structural engineer

สถาปนิก

Mechanical engineer

นายแพทย์ สุวิทย์ วัฒนศิริ 11/25/58

Electrical engineer

นายแพทย์ สุวิทย์ วัฒนศิริ 11/25/58

Sanitary engineer

นายแพทย์ สุวิทย์ วัฒนศิริ 11/25/58

Interior architect

สถาปนิก

Landscape architect

สถาปนิก

Notes

Revision

Date no. Description

Drawing title

แปลนงานระบบท่อจ่ายแก๊สทางการแพทย์ชั้นที่ 8


Drawn by: A.D.MPH

Check by: IS


Date: 08/08/64 Drawing no.

Scale: 1:100 MG-308


These drawings are property of the design studio and are not to be used or reproduced without written permission. All dimensions are based on approved plans. Do not measure by scale.

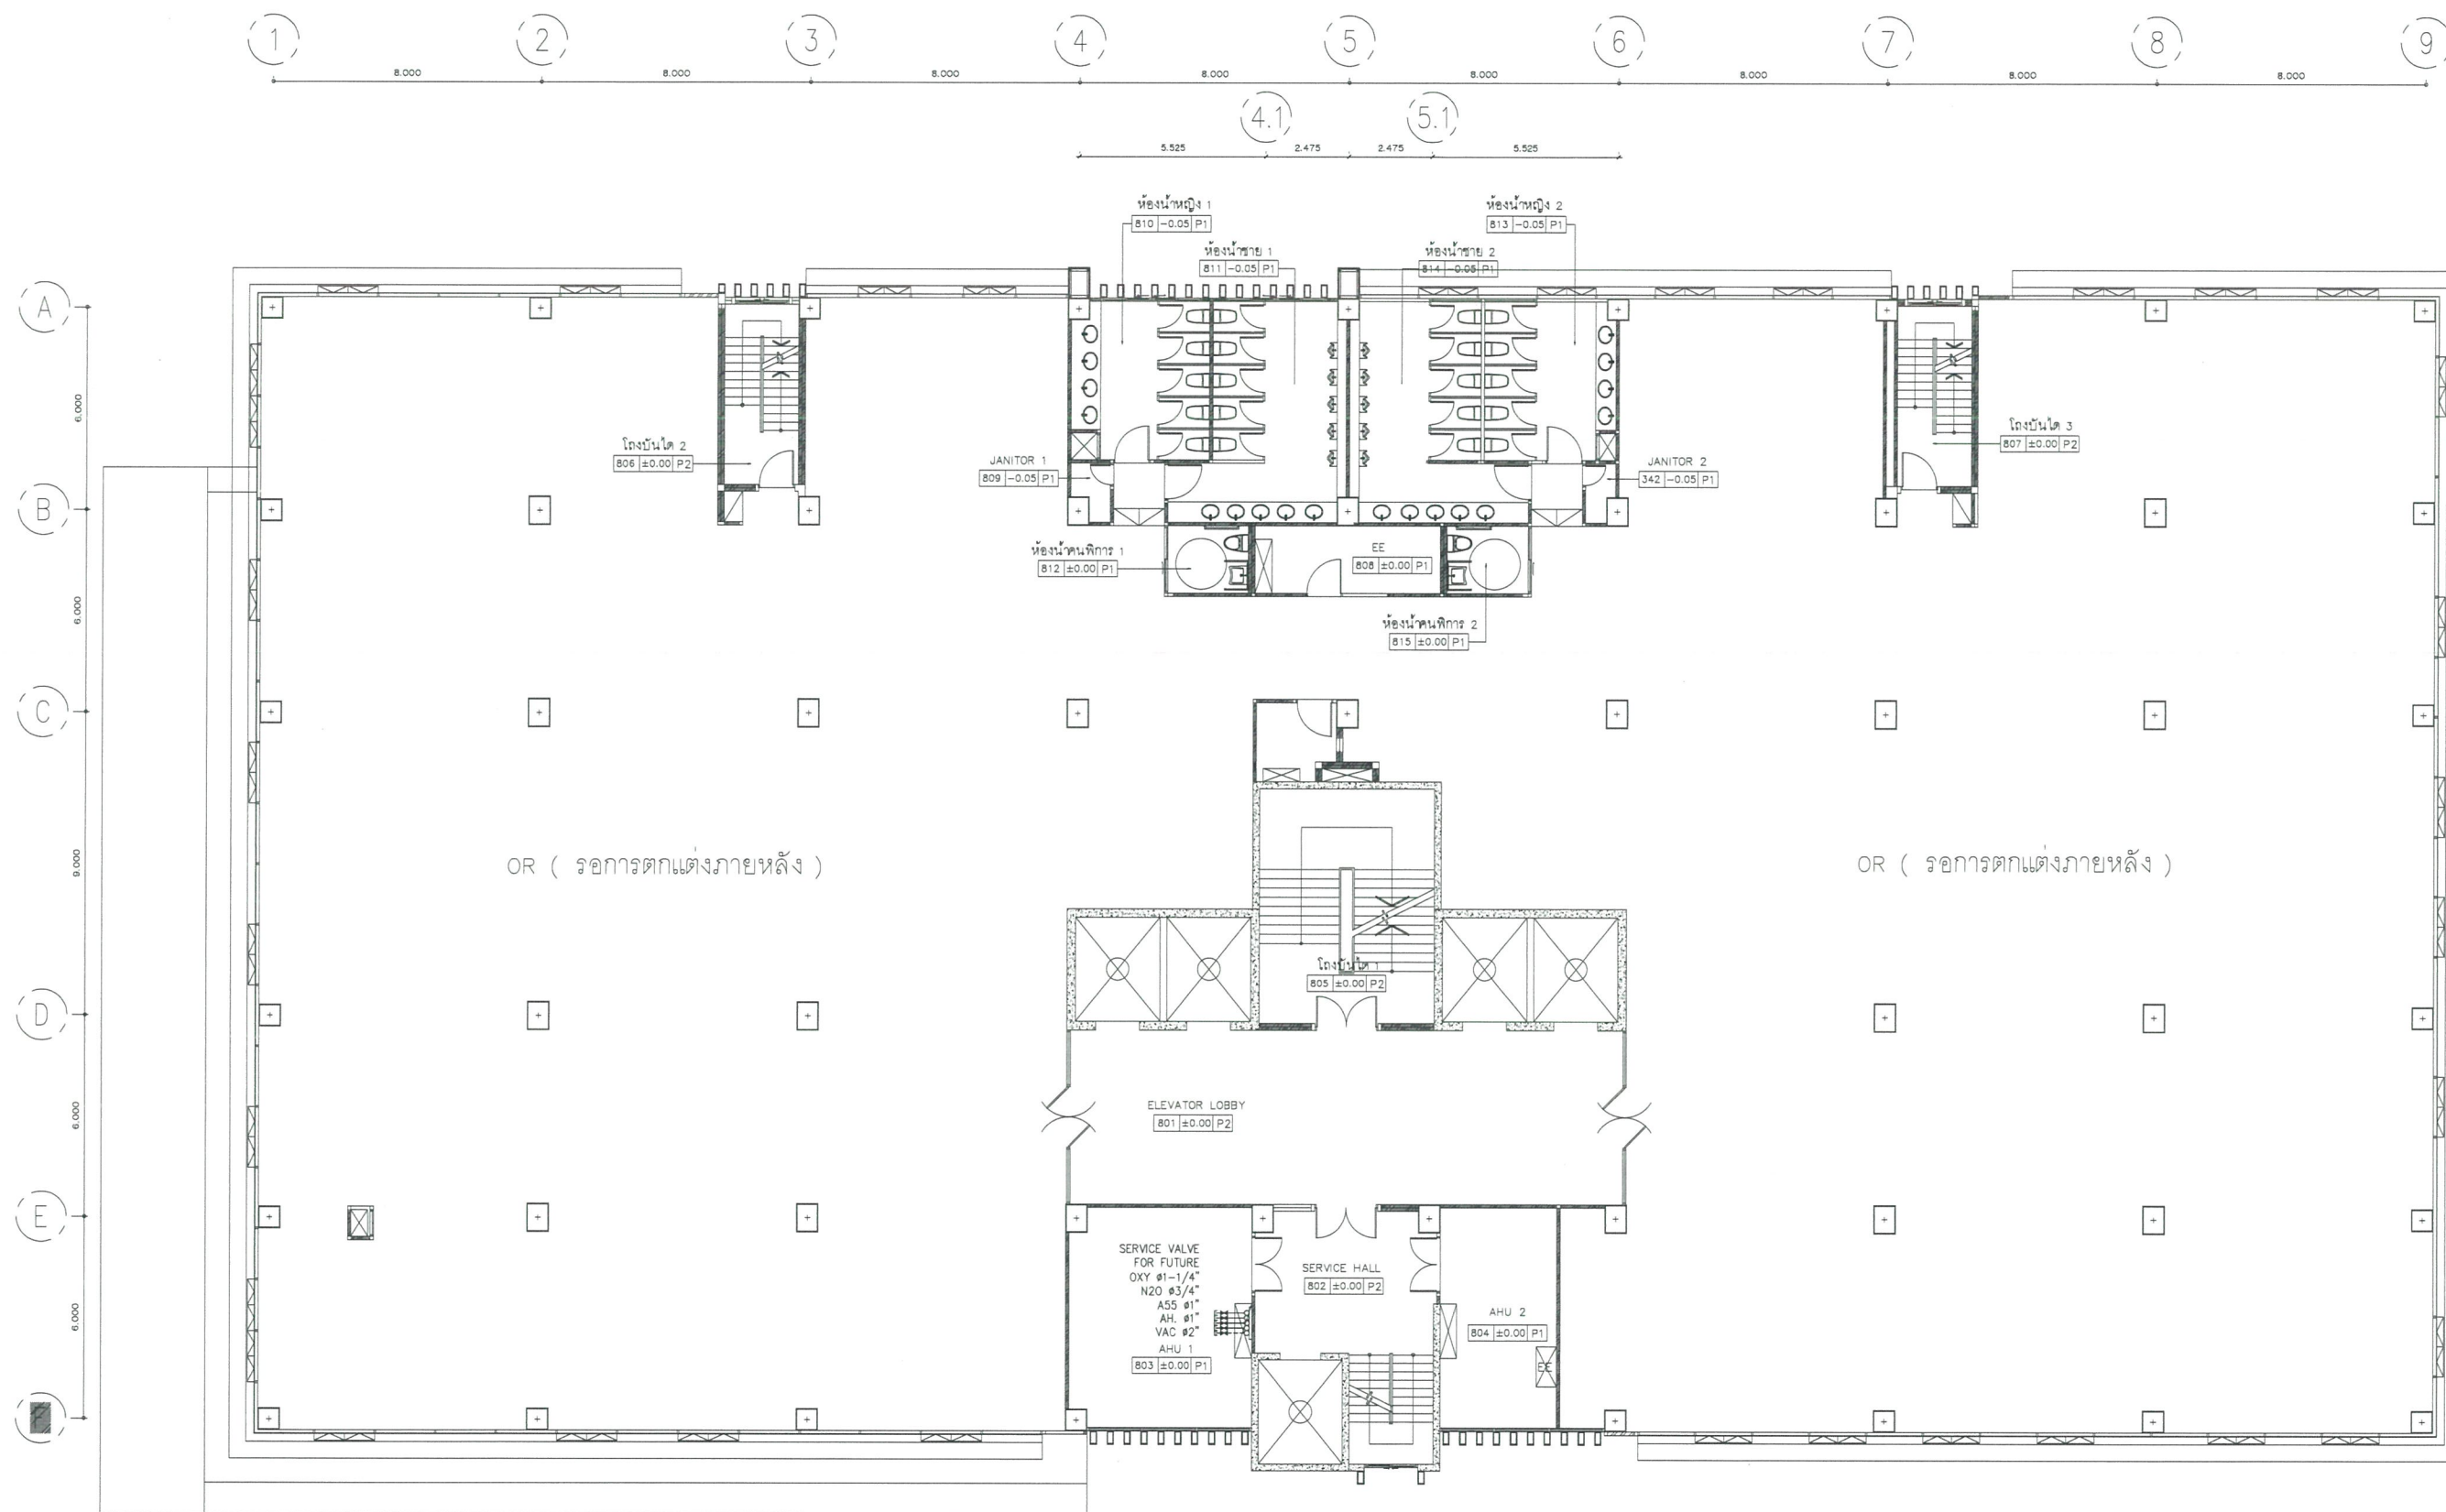

01 แปลนงานระบบท่อจ่ายแก๊สทางการแพทย์ชั้นที่ 8
A1: 1:100
A2: 1:200

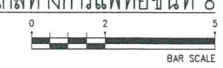

คณะกรรมการกำหนดราคากลางและคุณลักษณะ
(ลงชื่อ)ประธานกรรมการ
(ลงชื่อ)กรรมการ
(ลงชื่อ)กรรมการ

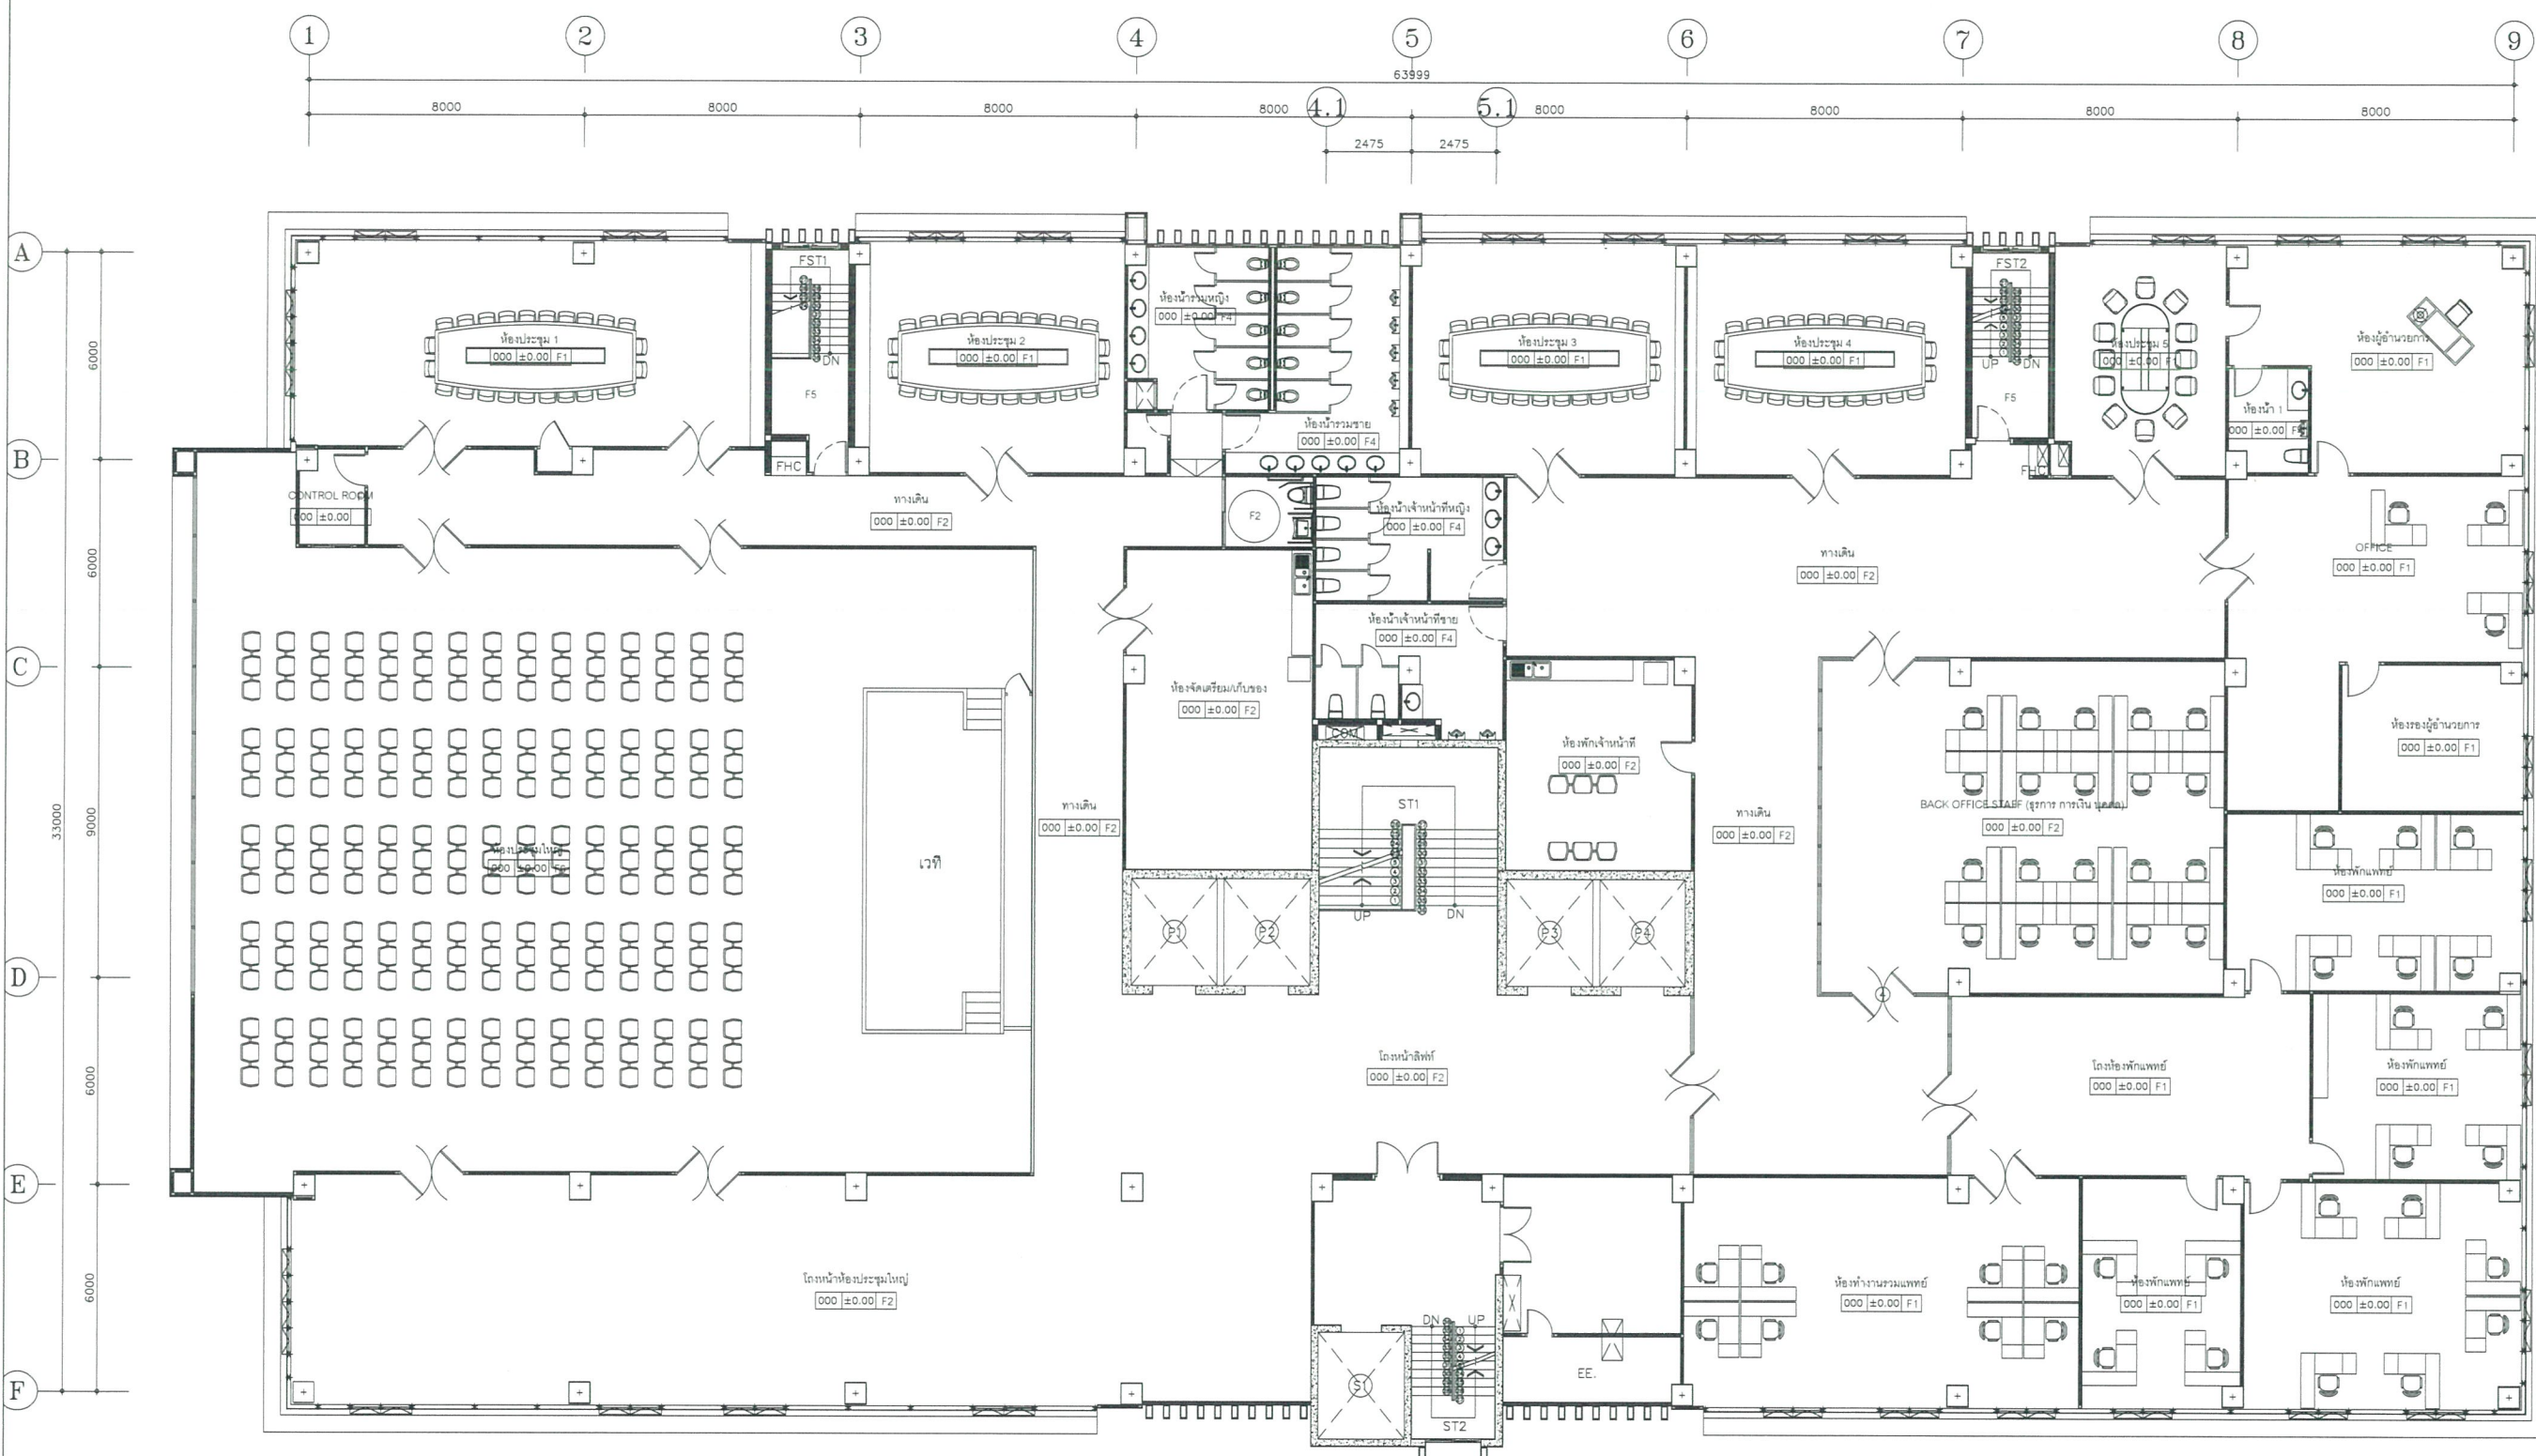

คณะกรรมการกำหนดราคากลางและคุณลักษณะ


(ลงชื่อ)ประธานกรรมการ

(ลงชื่อ)กรรมการ


(ลงชื่อ)กรรมการ

01 แปลงงานระบบท่อจ่ายแก๊สทางการแพทย์ชั้นที่ 9
A10 1:100
A30 1:200
BAR SCALE

LATCH VALVE MECHANISMS
OHMEDA / OHIO STYLE

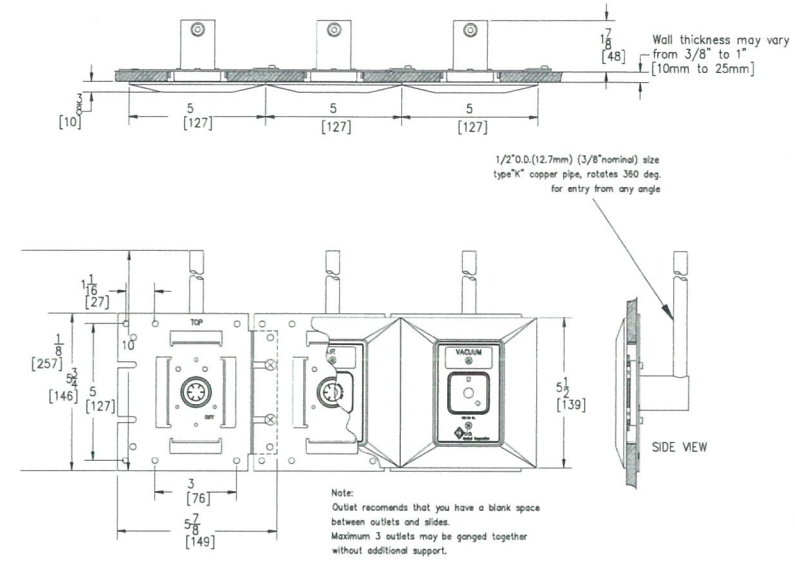


ITEM	DESCRIPTION	DESCRIPTION
A	CONSOL. FACEPLATE	-
B	SCREW (2 PCS.)	261413
C	SCREW RETAINING O-RING (2 PCS.)	261401
D	U-SPRING	261408
E	FLAT WASHER	261402
F	VALVE BODY O-RING	261318
G	VALVE BODY	261409
H	PRIMARY CAP	261403
I	PRIMARY CAP SPRING	261323
J	CHECK VALVE O-RING	261323
K	PRIMARY CHECK VALVE	261323
L	CHECK VALVE SPRING	261323
M	RETAINING RING	261335
N	PLATE	261429
O	SCREW (4 PCS.)	261429

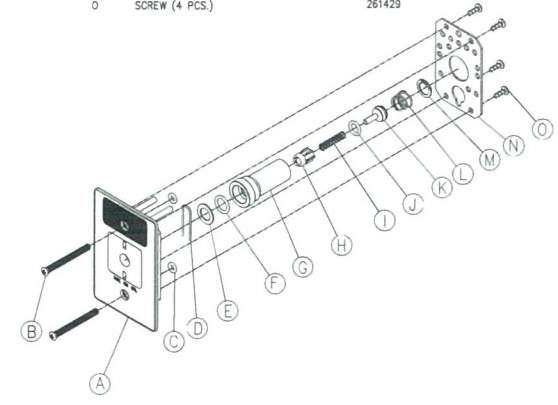


หัวข้อทางแพทย์ กำหนดให้เป็นผลิตภัณฑ์ที่มีอยู่ใน โรงพยาบาลบ้านแพ้ว เท่านั้น เพื่อความสะดวกในการจัดหาอะไหล่ และรองรับอะไหล่สำรองในอนาคต
เป็นผลิตภัณฑ์เดียวกับ ชุดจ่ายแก๊ส (MANIFOLD) ระบบสัญญาณอะลามเตือน และ โซนวาร์ล

01 DETAIL OF WALL OUTLET DIAMOND / OHMEDA STYLE
NTS.

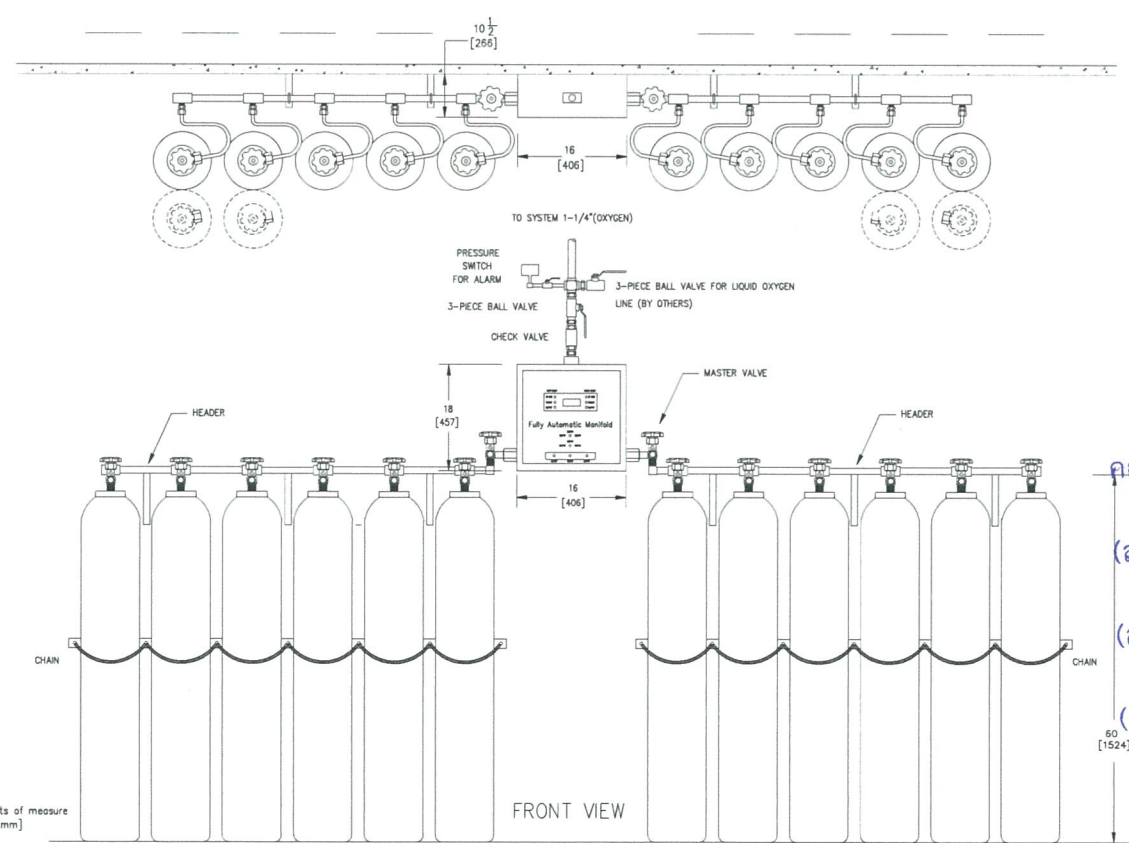

02 DETAIL การติดตั้ง FULLY AUTOMATIC OXYGEN MANIFOLD 16+16
NTS.

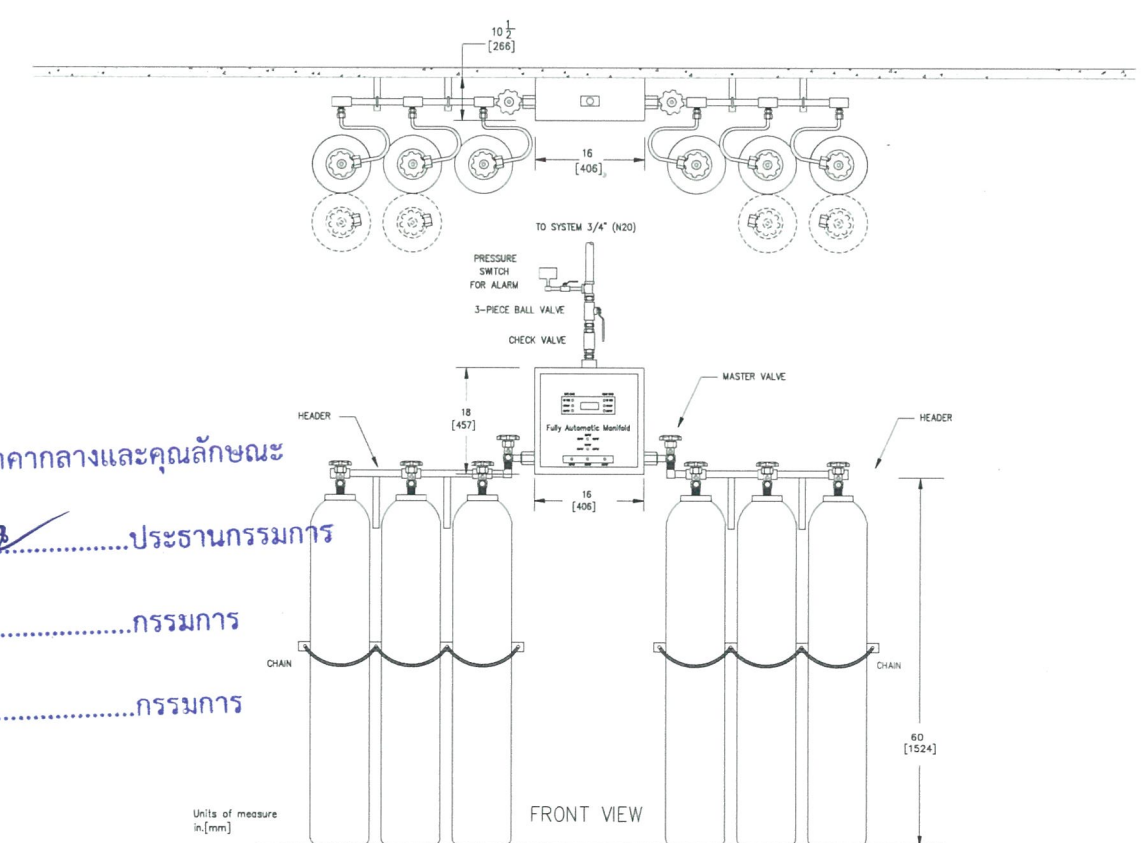

03 DETAIL การติดตั้ง FULLY AUTOMATIC NITROUS OXIDE 6+6
NTS.

คณะกรรมการกำหนดราคากลางและคุณลักษณะ
(ลงชื่อ)ประธานกรรมการ
(ลงชื่อ)กรรมการ
(ลงชื่อ)กรรมการ

























Project number 58-185
Project name โรงพยาบาลจักษุบ้านแพ้ว
Owner โรงพยาบาลบ้านแพ้ว
Architects สถาปัตย์ ชัยวัฒน์ Feb. 11/2561
Job architectes
Job architectes
Structural engineer
Mechanical engineer นายแพทย์ ชัยวัฒน์ 08-2344 81417
Electrical engineer ชัยวัฒน์ 08-2344 81417
Sanitary engineer ชัยวัฒน์ 08-2344 81417
Interior architect
Landscape architect
Notes
Revision
Drawn by: AD, WPH
Check by: IS
Date: 08/08/64 Drawing no.
Scale: MG-502
NTS

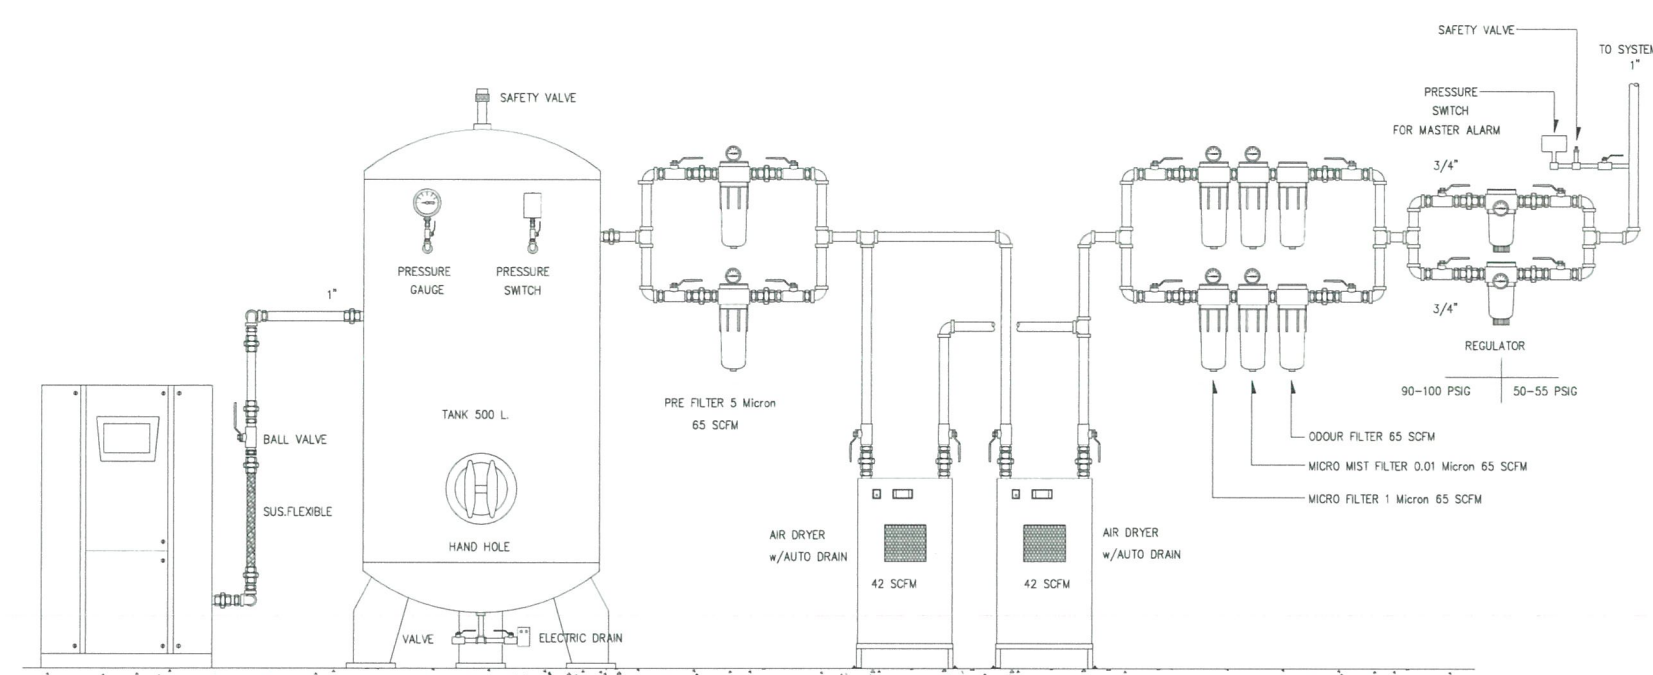

"COAIRE" SCROLL AIR COMP.
10 HP (3.7kW x 2)
FLOW > 29.4 CFM @ 8 Bar (113 Psig)

01 รายละเอียดการติดตั้งระบบผลิตอากาศหายใจทางการแพทย์ แบบ SCROLL OIL-FREE ENCLOSURE
NTS.


เครื่องผลิตอากาศทางการแพทย์ ประกอบด้วย

- AIR COMPRESSOR PUMP จำนวน ..2.. ชุด แบบ.....SCROLL ชนิด OIL-FREE SCROLL TYPE ไม่ต้องหล่อลื่นด้วยน้ำมัน ระบายความร้อนด้วยอากาศโดยมีพัดลมเป่า ประกอบสำเร็จรูป
- ในตู้เก็บเสียง ระบบควบคุมแบบ ไมโครโปรเซสเซอร์ แผงควบคุมแบบ LCD ผลิตอากาศได้.....CFM.01139PSI หรือดีกว่า สามารถรวมแรงดันสูงสุดไม่น้อยกว่า 113 PSIG.มอเตอร์ขนาด 5 HP จำนวน 2 ชุดรวม 10 HP หรือใหญ่กว่า
- ผลิตกันน้ำ ได้แก่ COAIRE , OHIO , ANEST IAWAT , POWEREX , GARDNER DENVER เป็นต้น
- ถังรองรับอากาศ ขนาดความจุไม่น้อยกว่าลิตร0 วาล์วปิด-เปิดกั้นถังและชุดระบายน้ำอัตโนมัติแบบมือ
- อุปกรณ์ติดตั้งตามรูปแบบแปลน

ชุดกรองอากาศทางการแพทย์ (AIR FILTER) ประกอบด้วย

คุณสมบัติ	LINE	MIST	MICRO MIST	ODOUR	
1. MAX OPERATING PRESSURE	230 PSI		230 PSI	230 PSI	230 PSI
2. FILTRATION DEGREE	5 micron	1 micron	0.01 micron	0.005 mg/m	3
3. DIFFERENTIAL GAUGE	มี	มี	มี	-	
4. FLOW RATE CFM.	42 SCFM.				

- REFRIGERATED AIR DRYER : CAPACITYSCFM.4 ลิตร P.D.P. 38 F , 100 PSIG. MAX INLET TEMP 70 C°
- ระบบไฟฟ้า 220 โวลท์ 50 เฮิรท์ มีชุดระบายน้ำอัตโนมัติ
- ผลิตกันน้ำ ได้แก่ FRUHLAIR , OHIO , WALKER , INGERSOLLAND , GARDNER DENVER เป็นต้น
- กำหนดให้ผลิตภัณฑ์ของ AIR FILTER REFRIGERATED AIR DRYER เป็นผลิตภัณฑ์เดียวกัน

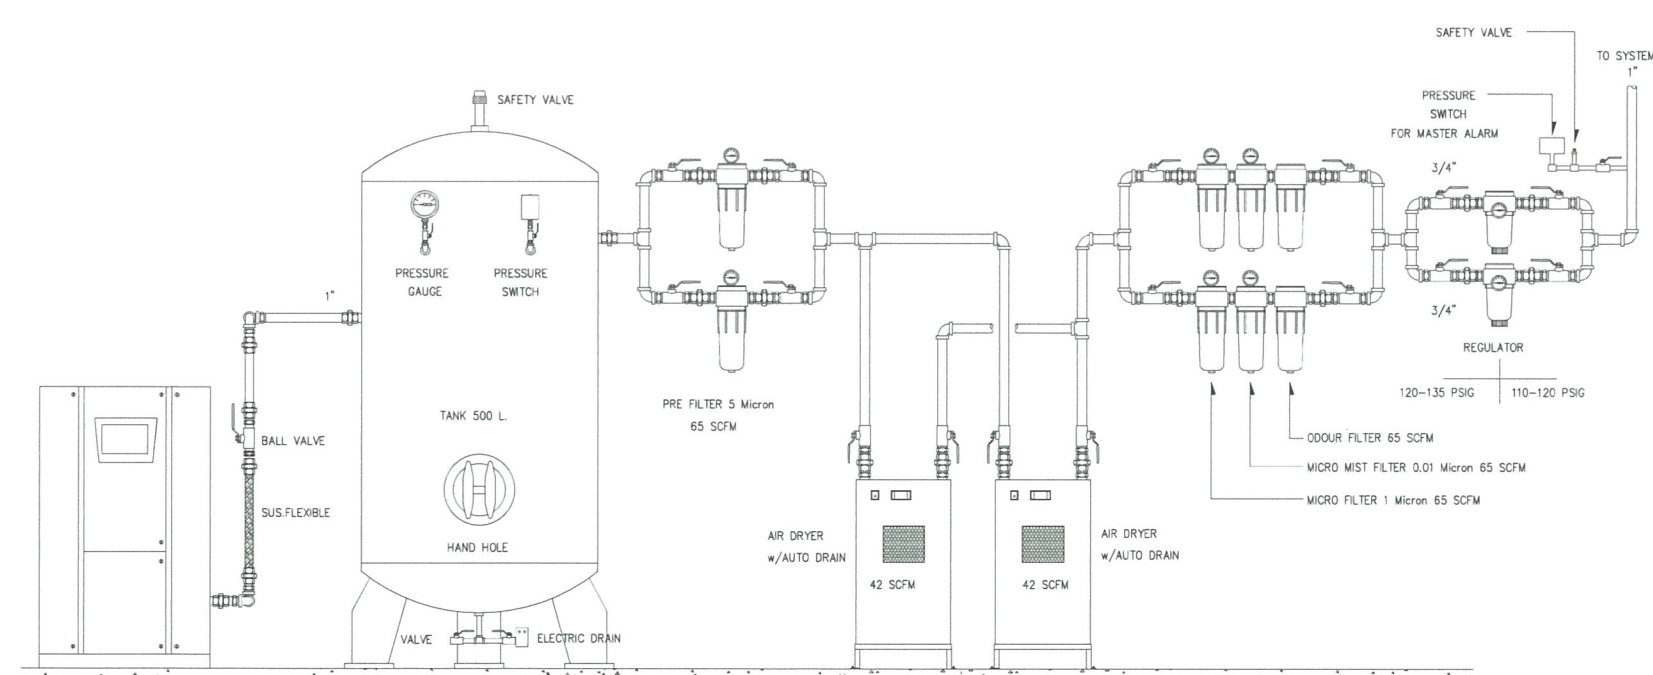

"COAIRE" SCROLL AIR COMP.
10 HP (3.7kW x 2)
FLOW > 24.9 CFM @ 9.9 Bar (140.8 Psig)

02 รายละเอียดการติดตั้งระบบผลิตอากาศสำหรับเครื่องมือแพทย์ แบบ SCROLL OIL-FREE ENCLOSURE
NTS.

คณะกรรมการกำหนดราคากลางและคุณลักษณะ

(ลงชื่อ)ประธานกรรมการ
(ลงชื่อ)กรรมการ
(ลงชื่อ)กรรมการ


เครื่องผลิตอากาศสำหรับเครื่องมือทางการแพทย์ ประกอบด้วย

- AIR COMPRESSOR PUMP จำนวน ..2.. ชุด แบบ.....SCROLL ชนิด OIL-FREE SCROLL TYPE ไม่ต้องหล่อลื่นด้วยน้ำมัน ระบายความร้อนด้วยอากาศโดยมีพัดลมเป่า ประกอบสำเร็จรูป
- ในตู้เก็บเสียง ระบบควบคุมแบบ ไมโครโปรเซสเซอร์ แผงควบคุมแบบ LCD ผลิตอากาศได้.....CFM.01143PSI หรือดีกว่า สามารถรวมแรงดันสูงสุดไม่น้อยกว่า 140 PSIG.มอเตอร์ขนาด 5 HP จำนวน 2 ชุดรวม 10 HP หรือใหญ่กว่า
- ผลิตกันน้ำ ได้แก่ COAIRE , OHIO , ANEST IAWAT , POWEREX , GARDNER DENVER เป็นต้น
- ถังรองรับอากาศ ขนาดความจุไม่น้อยกว่าลิตร0 วาล์วปิด-เปิดกั้นถังและชุดระบายน้ำอัตโนมัติแบบมือ
- อุปกรณ์ติดตั้งตามรูปแบบแปลน


ชุดกรองอากาศทางการแพทย์ (AIR FILTER) ประกอบด้วย

คุณสมบัติ	LINE	MIST	MICRO MIST	ODOUR	
1. MAX OPERATING PRESSURE	230 PSI		230 PSI	230 PSI	230 PSI
2. FILTRATION DEGREE	5 micron	1 micron	0.01 micron	0.005 mg/m	3
3. DIFFERENTIAL GAUGE	มี	มี	มี	-	
4. FLOW RATE CFM.	42 SCFM.				

- REFRIGERATED AIR DRYER : CAPACITYSCFM.4 ลิตร P.D.P. 38 F , 100 PSIG. MAX INLET TEMP 70 C°
- ระบบไฟฟ้า 220 โวลท์ 50 เฮิรท์ มีชุดระบายน้ำอัตโนมัติ
- ผลิตกันน้ำ ได้แก่ FRUHLAIR , OHIO , WALKER , INGERSOLLAND , GARDNER DENVER เป็นต้น
- กำหนดให้ผลิตภัณฑ์ของ AIR FILTER REFRIGERATED AIR DRYER เป็นผลิตภัณฑ์เดียวกัน

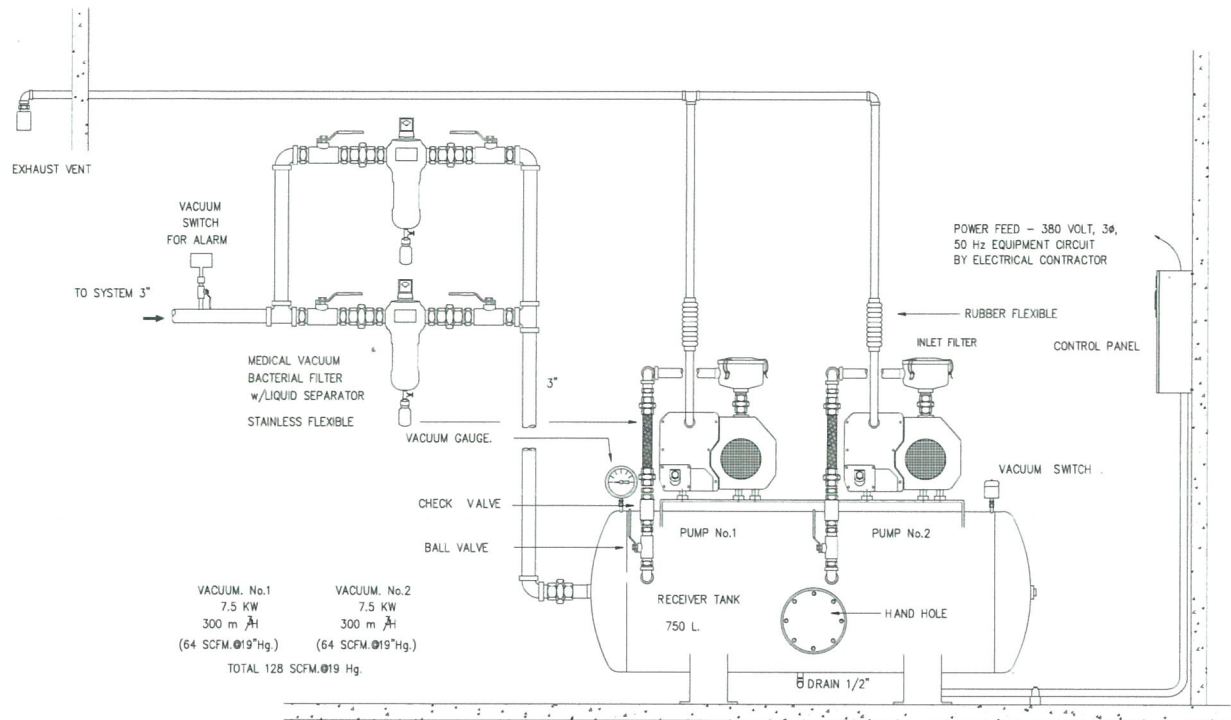


01 VACUUM PLANT DETAIL DIAGRAM.
NTS.

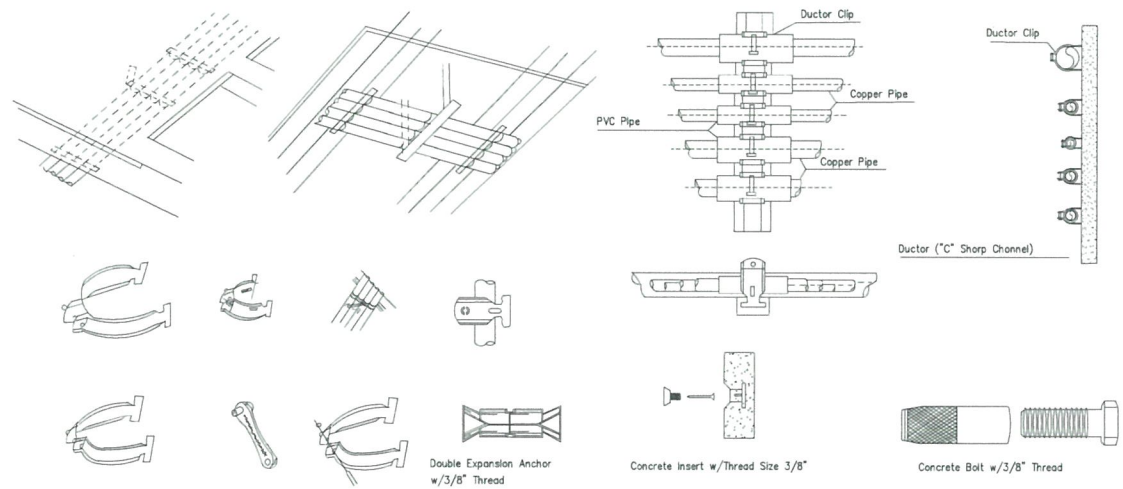

02 TYPICAL DETAIL HANGER SUPPORT INSTALLATION (TYPICAL 1)
NTS.


PIPE SIZE (NOMINAL SIZE)	CLAMP	C-CHANNEL	EXPENSION BOLT	STEEL ROD
3/8"	3/8"MC	40X25X1.5mm	3/8"	3/8"
1/2"-2"	1/2"MC-2"MC	40X25X1.5mm	3/8"	3/8"
3"-4"	3"MC-4"MC	40X25X1.5mm	3/8"	3/8"
5"-UP	5"MC-UP(MC)	40X25X1.5mm	3/8"	3/8"

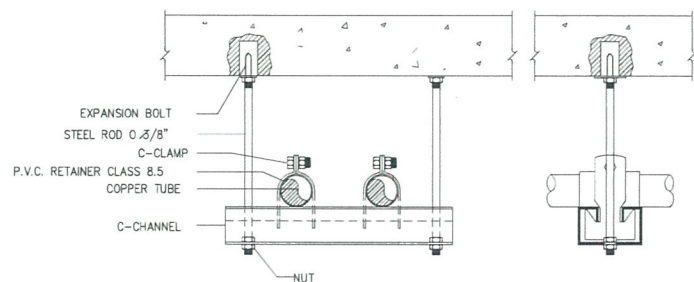

03 TYPICAL DETAIL HANGER SUPPORT INSTALLATION (TYPICAL 2)
NTS.

เครื่องผลิตสุญญากาศ (VACUUM) ประกอบด้วย

- VACUUM PUMP จำนวน 3 ชุด แบบ DUXPLEX TYPE. ปั๊มแต่ละชุด ตัวปั๊มเป็นชนิด ROTARY VANE DIRECT DRIVED
- ระบายความร้อนด้วยอากาศโดยมีพัดลมเป่า สามารถดูดอากาศได้ไม่น้อยกว่า m /H ถึง 3 m /H 900 3
- ความเร็วรอบไม่เกิน 1450 R.P.M และสามารถผลิตสุญญากาศได้ถึง 0.1 mbar (abs.)
- ผลิตภัณฑ์ ได้แก่ RIETSCHLE , OHIO , BACKER , POWEREX , BUSCH เป็นต้น
- ถังรองรับสุญญากาศ ขนาดความสูงไม่น้อยกว่า ลิตร วาล์วเปิด-ปิดกั้นถัง
- CHECK VALVE, SHUT OFF VALVE, INLET FILTER, VACUUM SWITCH, VACUUM GAUGE, FLEXIBLE
- ให้ติดตั้งชุดกรองแบคทีเรีย MEDICAL VACUUM FILTER จำนวน 2 ชุด ขนาด 531 SCFM.019Hg ขนาดท่อ 3 นิ้ว พร้อมชุดดักของเหลวด้านล่าง
- ผลิตภัณฑ์ ได้แก่ SOBURGE , OHIO , M PLUS , WALKER , ETHA FILTERH เป็นต้น
- อุปกรณ์ติดตั้งตามรูปแบบแปลน

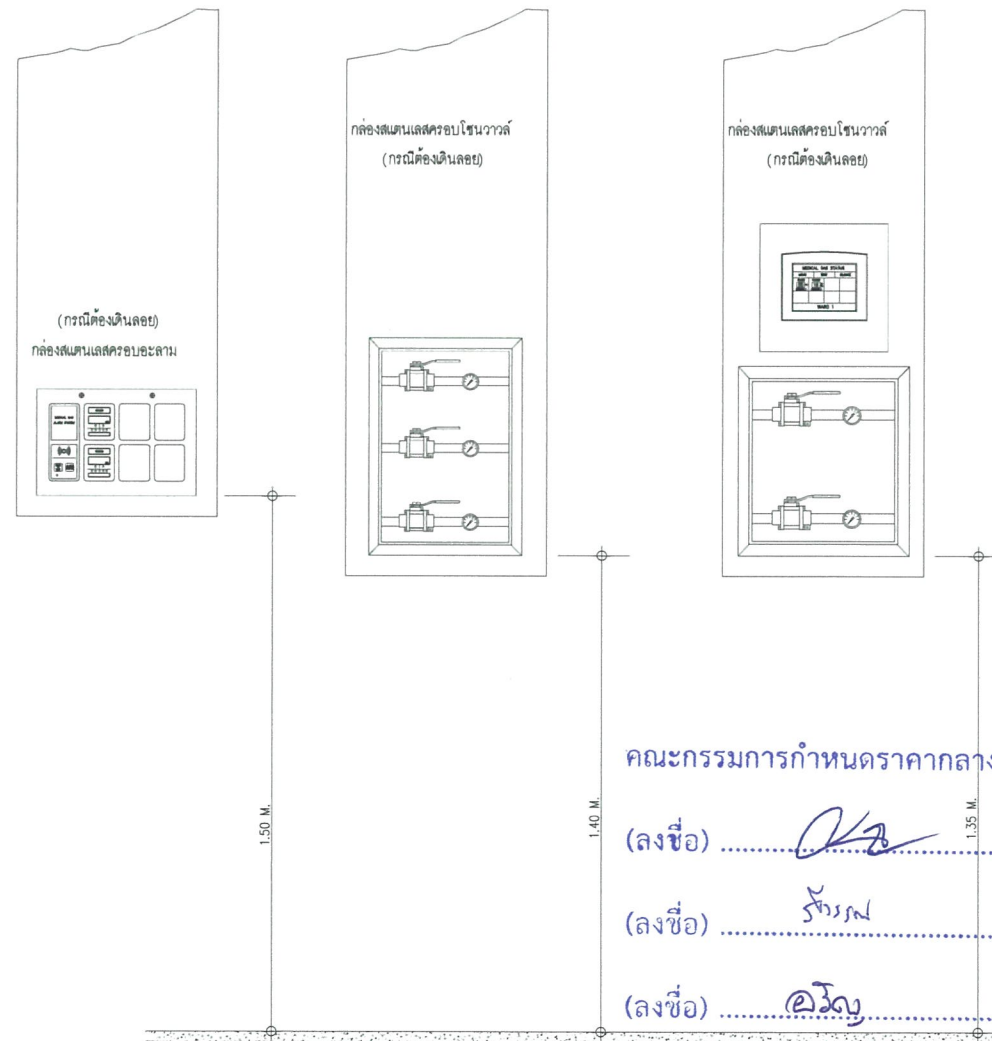

DETAIL ติดตั้ง ZONE VALVE IN BOX w/GAUGE & LCD ALARM ในกรณีต้องเดินลอย (EXPOSED TYPE)
SCALE: NONE

คณะกรรมการกำหนดราคากลางและคุณลักษณะ

(ลงชื่อ) ประธานกรรมการ

(ลงชื่อ) กรรมการ

(ลงชื่อ) กรรมการ